




Tapa linn Jaani tn 39, Tapa Vallavalitsuse
korraldus 21.10.2009 nr 746

Pandivere ja
Adavere-Põltsamaa
nitraadiundlik ala

Pandivere ja
Adavere-Põltsamaa
nitraadiundlik ala

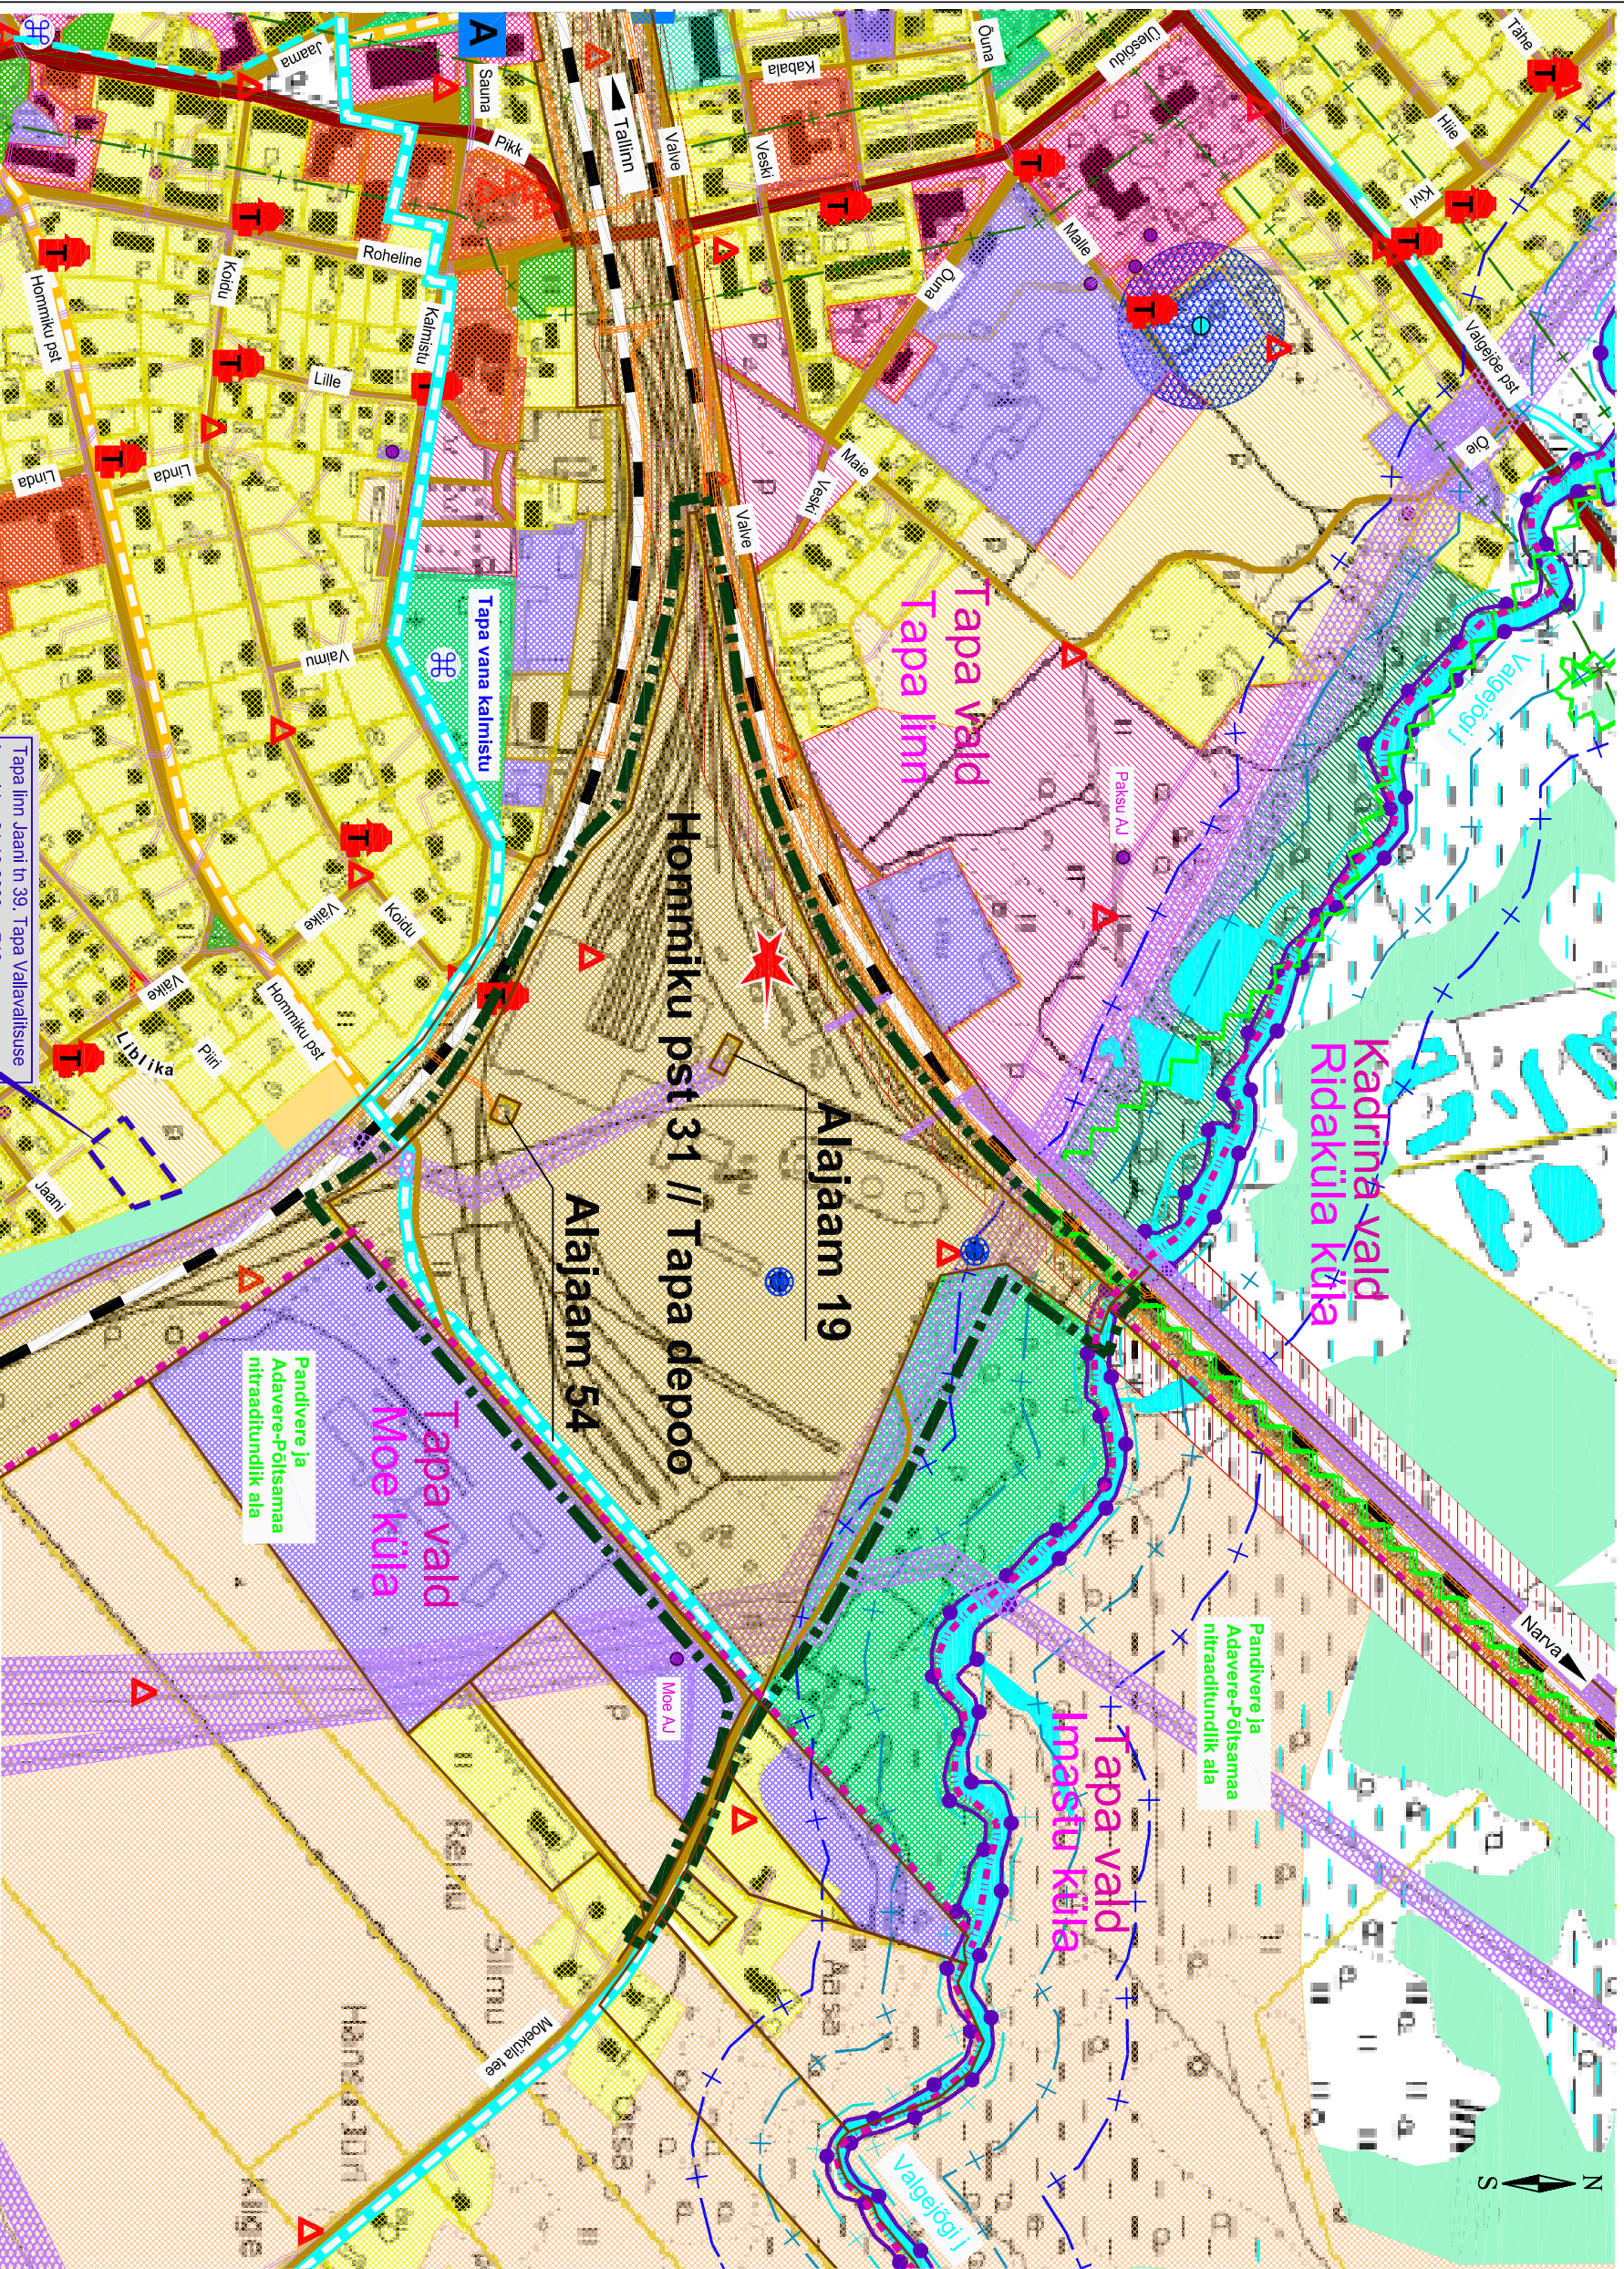

Aluskaardi väljavõtte pärineb Maa-ameeti kodutekstiilist

TINGMÄRGID

- Planeeritava ala piir
- Linnavalla piir
- Kehtestatud detailplaneering
- Vooluveekogu
- Kalda piiranguvööndi piir
- Kalda ehituskeelvööndi piir
- Kalda veekaitsevööndi piir
- Veekogu kallastrada
- Kaitseala piir
- Raudtee kaitsevöönd
- Tee kaitsevööndi piir
- Elektripaigaldise kaitsevöönd
- Linirajalise (side) kaitsevöönd
- Alajaam
- Puurkaev
- Vaatuspuurauk
- Kinnismälestis
- Tuletõrje veevõtukoht
- Geodeetiline punkt
- Jääkreostusobjekt
- Bussipeatus
- Riigimaantee
- Tänavavõrgustik
- Põhiraudtee
- Jalgratta- ja jalgtee
- Soo
- Metsamaa
- MAAKASUTUS
- Elumumaa
- Ärimaa
- Ühiskondlike hoonete maa
- Puhke- ja sportirajaliste maa
- Tootismaa (võimaliku kahjuliku välismõjuta)
- Liiklusmaa
- Väärtuslik põllumaa
- PERSPEKTIVNE MAAKASUTUS
- Elumumaa
- Puhke- ja sportirajaliste maa
- Ärimaa
- Jalgratta- ja jalgtee koos teekordoriga (II prioriteet)
- Jalgratta- ja jalgtee koos teekordoriga (I prioriteet)

TÖÖ NR	KÖITE NR	STADIUM	OBJEKTI NR	PROJEKTI OSA - JOONISE NR	MÕÖTKAVAL
11410-0015	00	DP	00	AS-002	1:5000
TELLJA	AS EVR Cargo				
TÖÖ NIMETUS	Tapa vallas, Tapa linnas, Homniku pst 31 // Tapa depoo kinnistu detailplaneering				
JOONISE NIMETUS	Vallaehituslikud ja funktsionaalsed seosed				
PROJEKTLUHT	M. Puusepp				
KONTROLLIJA	E. Sipp				06.11.12
PROJEKTERIJA	K. Tiismann				06.11.12
FÄIL	11410-0015AS002.dwg				

SWECO Projekt AS
Meistri tn 22, 13517 Tallinn
Tel +372 674 4000 Faks +372 674 4001
e-post sweco@sweco.ee

SWECO PROJEKT

