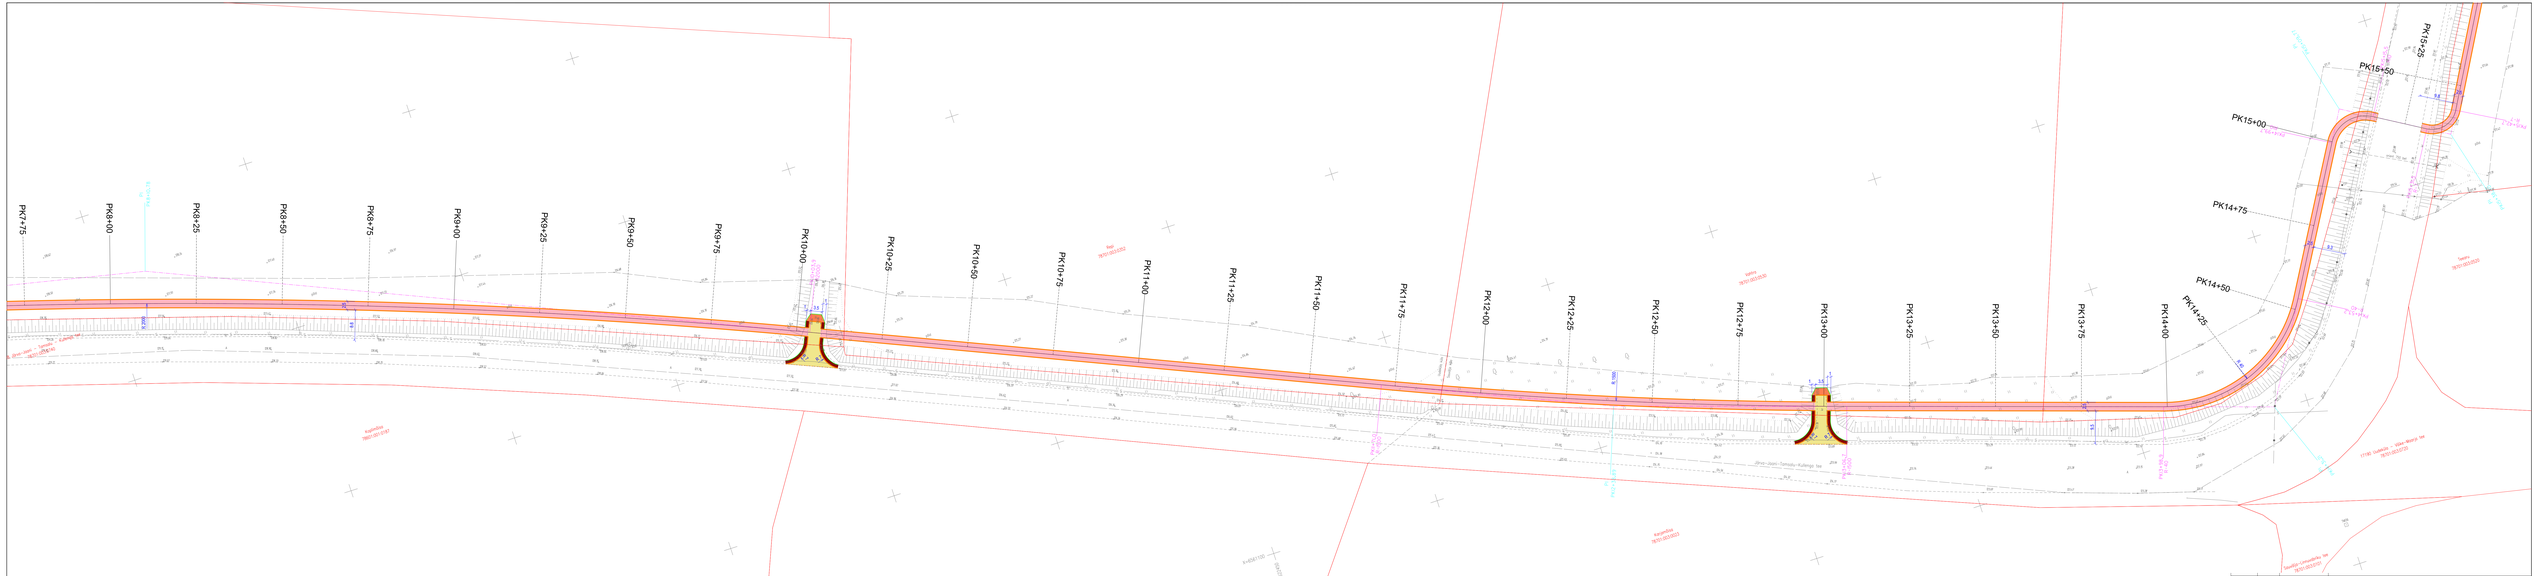

Tingmärgid

- proj. mahasõitude asf.bet. kate
- proj. jalgtee asf.bet. kate
- proj. kruuskate
- proj. peenra kindlustus
- proj. katte serv
- proj. katte ja ol. ol. katte ühendusjoon
- proj. peenra serv
- proj. äärekivi (ristl.29x15) h=10 cm

1					
Muudatuse nr:	Kuupäev:	Projekteerija:	Selgitus:		
Projekteerijad: Palmpro TEEDE KAVANDID OÜ Võru 2-22 Tartu 50403 Estonia MTR reg.nr: EEP00040/ SP00201351 ELK000152 5228003 teedekavandid@gmail.com	OÜ PALMPRO, Võlla tee 11a Võru, Võru linn 67482 Tartumaa tel 735 2600 305 7516; e-mail info@palmpro.ee www.palmpro.ee 10200768 Maksumaksja nr. EE100100768	Töö nimetus: Lääne-Virumaa, Tapa vald, Järneda küla Uudekülla - Porkuni jalgratta- ja jalgtee ehitusprojekt Teedeehitus ja liikluskorraldus		Töö number: 313	
		Joonise nimetus: Asendiplaan, liikluskorraldus, vertikaalplaneerimine		Joonise number: TL4-02	
Vastutav spetsialist: Till Korn	nimi:	allkiratsetud digitaalselt	Ehitise asukoht: Lääne-Viru maakond, Tapa vald, Uudekülla küla, Sauevõljakülla, Vistla küla ja Porkuni küla		
Projekteerija: Till Korn	nimi:	allkiratsetud digitaalselt	Projekt koostanu: ESKIIS	Kuupäev: 12.05.2022	Skaala: 1:500
Töö rõõbardmõõe aeg:			Inimtsüsl lähendusvaraland jk. nr.	jrk. nr. 1	