


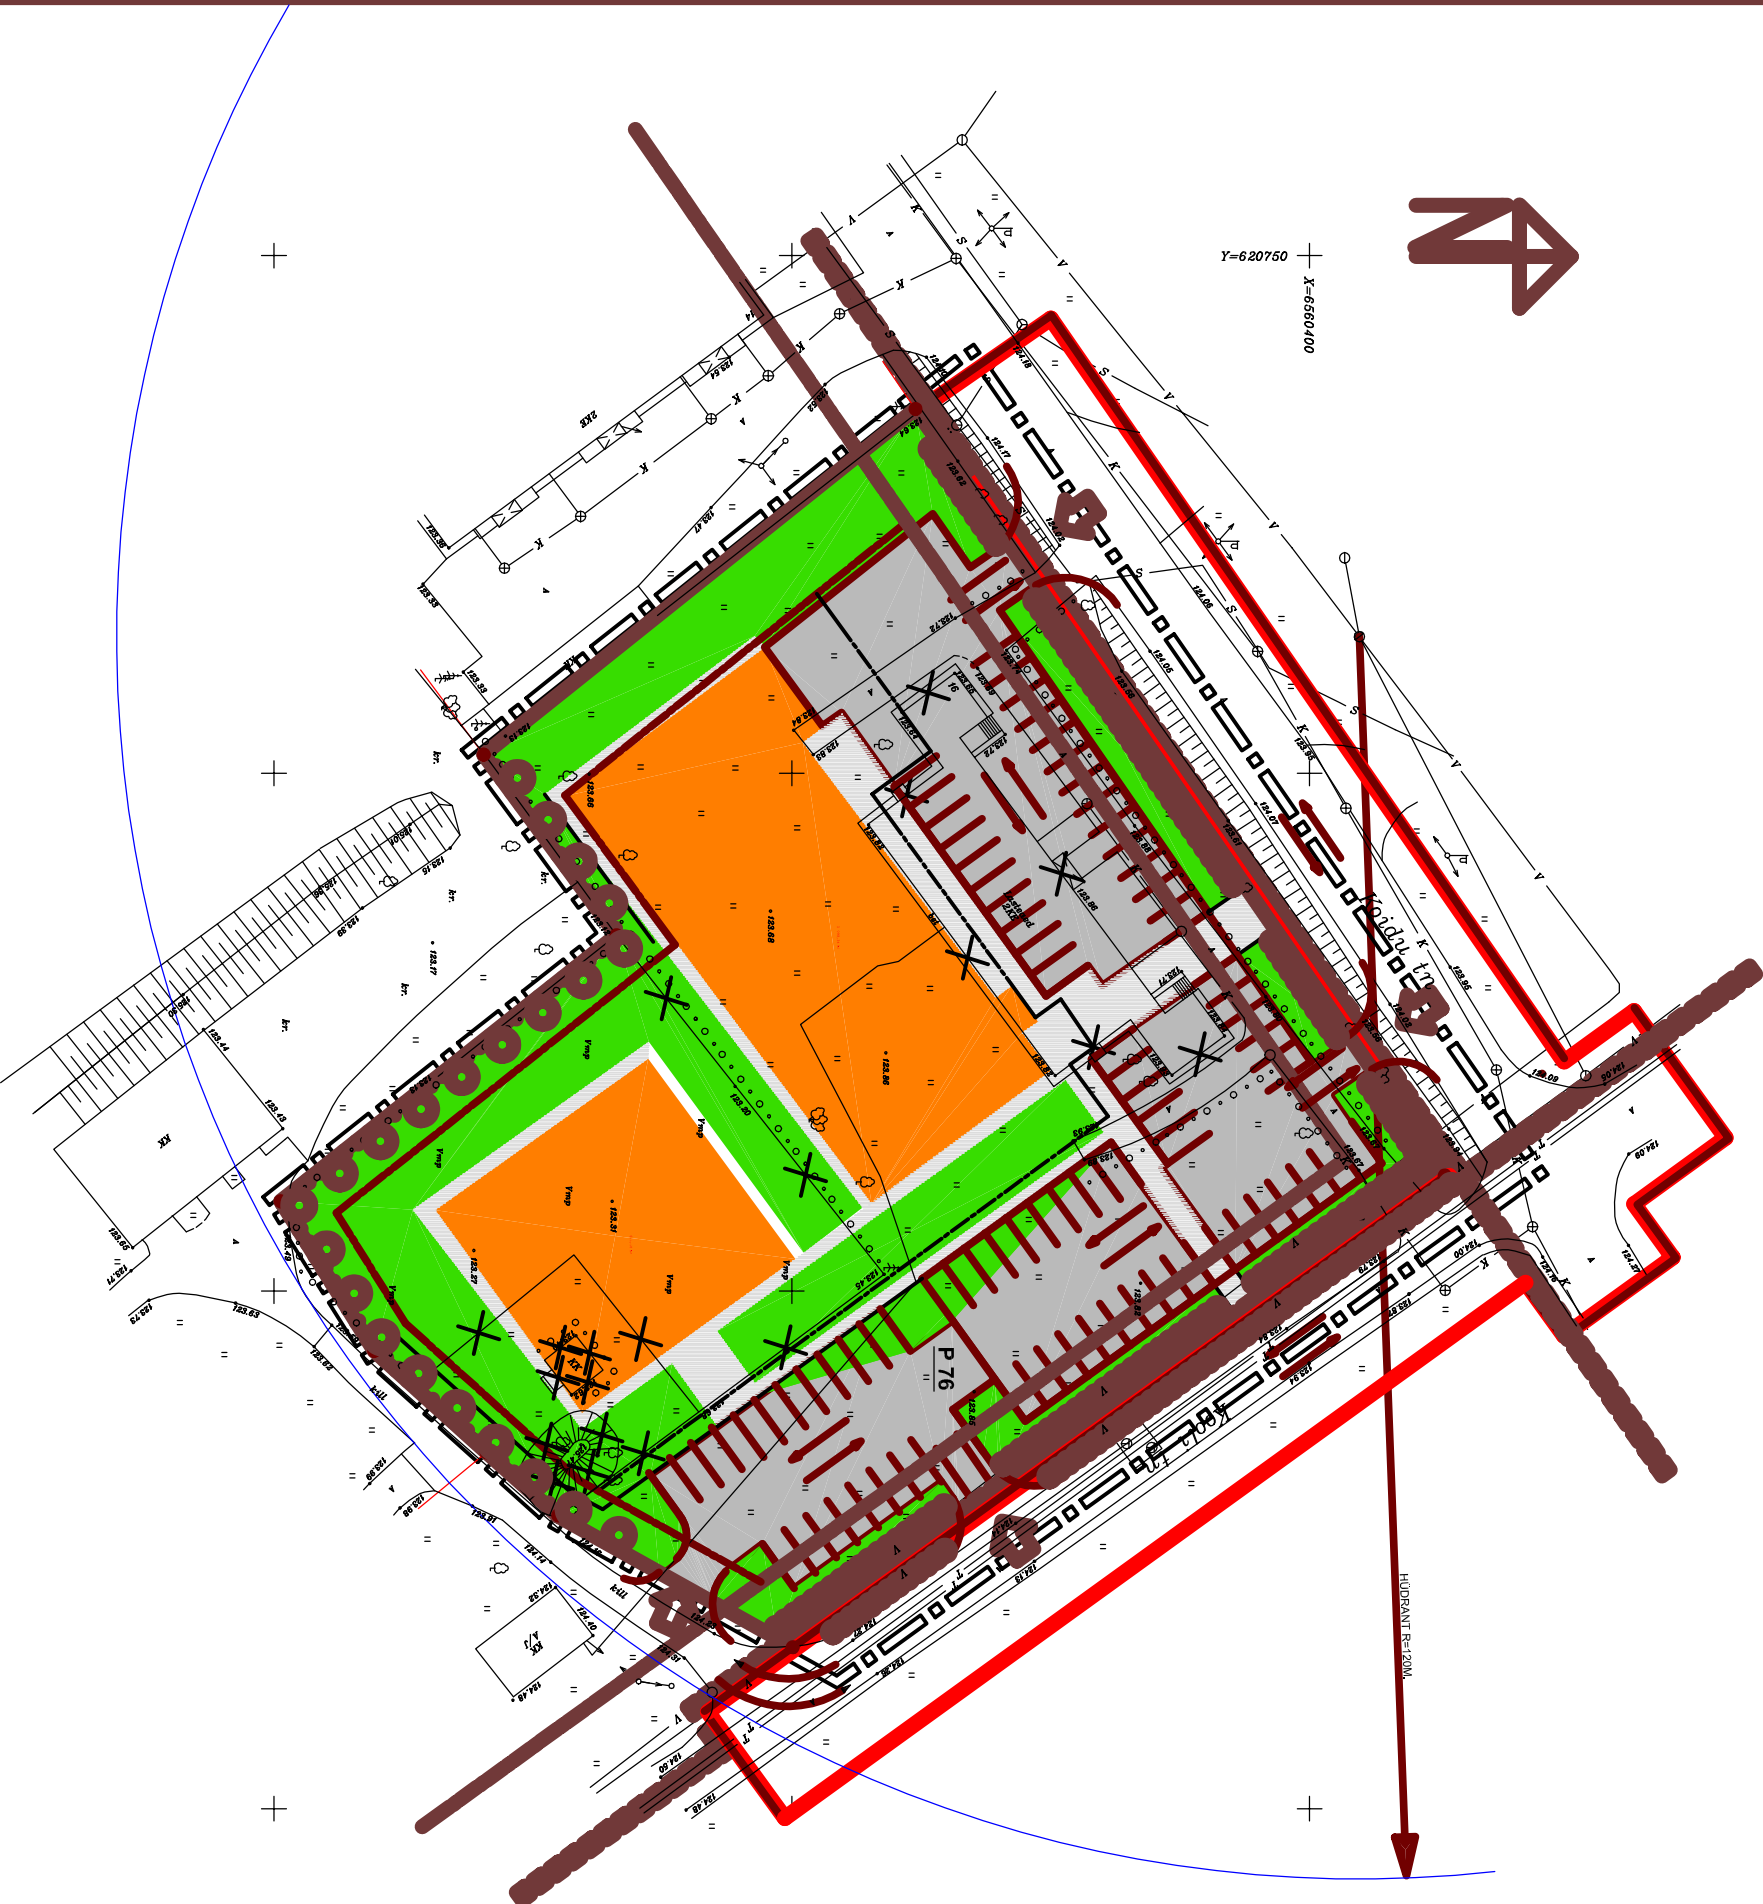

TINGIMÄRGID



PLANEERTAVA ALA PIIR



OLEMASOLEVAD KRUNDI PIIR




KOHUSTUSLIK EHTUSJOO



EHTUSALA



LIKLUSMAA

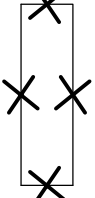

LIKVIDEERITAV OBJEKT




KRUNDILEPÄASU ASUKOHT



JALGRATTA JA KÖNNITEE



HALJASTUS

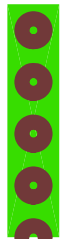

KÕRGHALJASTUS



MADALHALJASTUS



SÕIDUTEE



KÖNNITEE



PARKIMINE JA PARKLAARV



AED

Tellijä	Sisask Design Studio OÜ	Objekt	TOO nr.: 06/2007
Projektiinijä	M.Samsonov	DETAILPLANEERING	Staad.: DP-estk15
Arhitekt	M.Samsonov	Address:	Ante: DP-4
Arhitekt	O.Samsonova	Tamsalu, Koidu tn.16	MOOT: 1:500
OU S.A.W. ARHITEKTUURPROJEKT	Joonis:	LIKLUS JA HEAKORRASTUS PLAA	Kuupaev: 2007.a
EP 10485333-0001			

Koordinatsioon	Andrei Klimov	Tellijä	TOO nr.:
Projekteerija		MAXIMA Eesti OÜ	
Kontrollija	Hans Aiu	Objekt	Staad.:
		DETAILPLANEERING	DP-estk15
Sisask Design Studio OÜ	Address:		Ante: 4
REG.KOOD 10840008	Tamsalu, Koidu tn.16		MOOT: 1:500
Tallinn 113121tel.:5561633	Joonis:	LIKLUS JA HEAKORRASTUS PLAA	Kuupaev: 2007.a
www.d2interiors.ee			
info@d2interiors.ee			