

X=6559900

Y=62900


Sääse 14
78701:003:0560

PLAAN MAASOOLUSKOLLEKTORI
ASUKOHT

Sääse ringtee 5
78701:003:0045

TAMSALU VEEPROJEKTIGA
PLANEERITUD LITUMISKAEVUD

OLOLEV LITUMISPUNKT

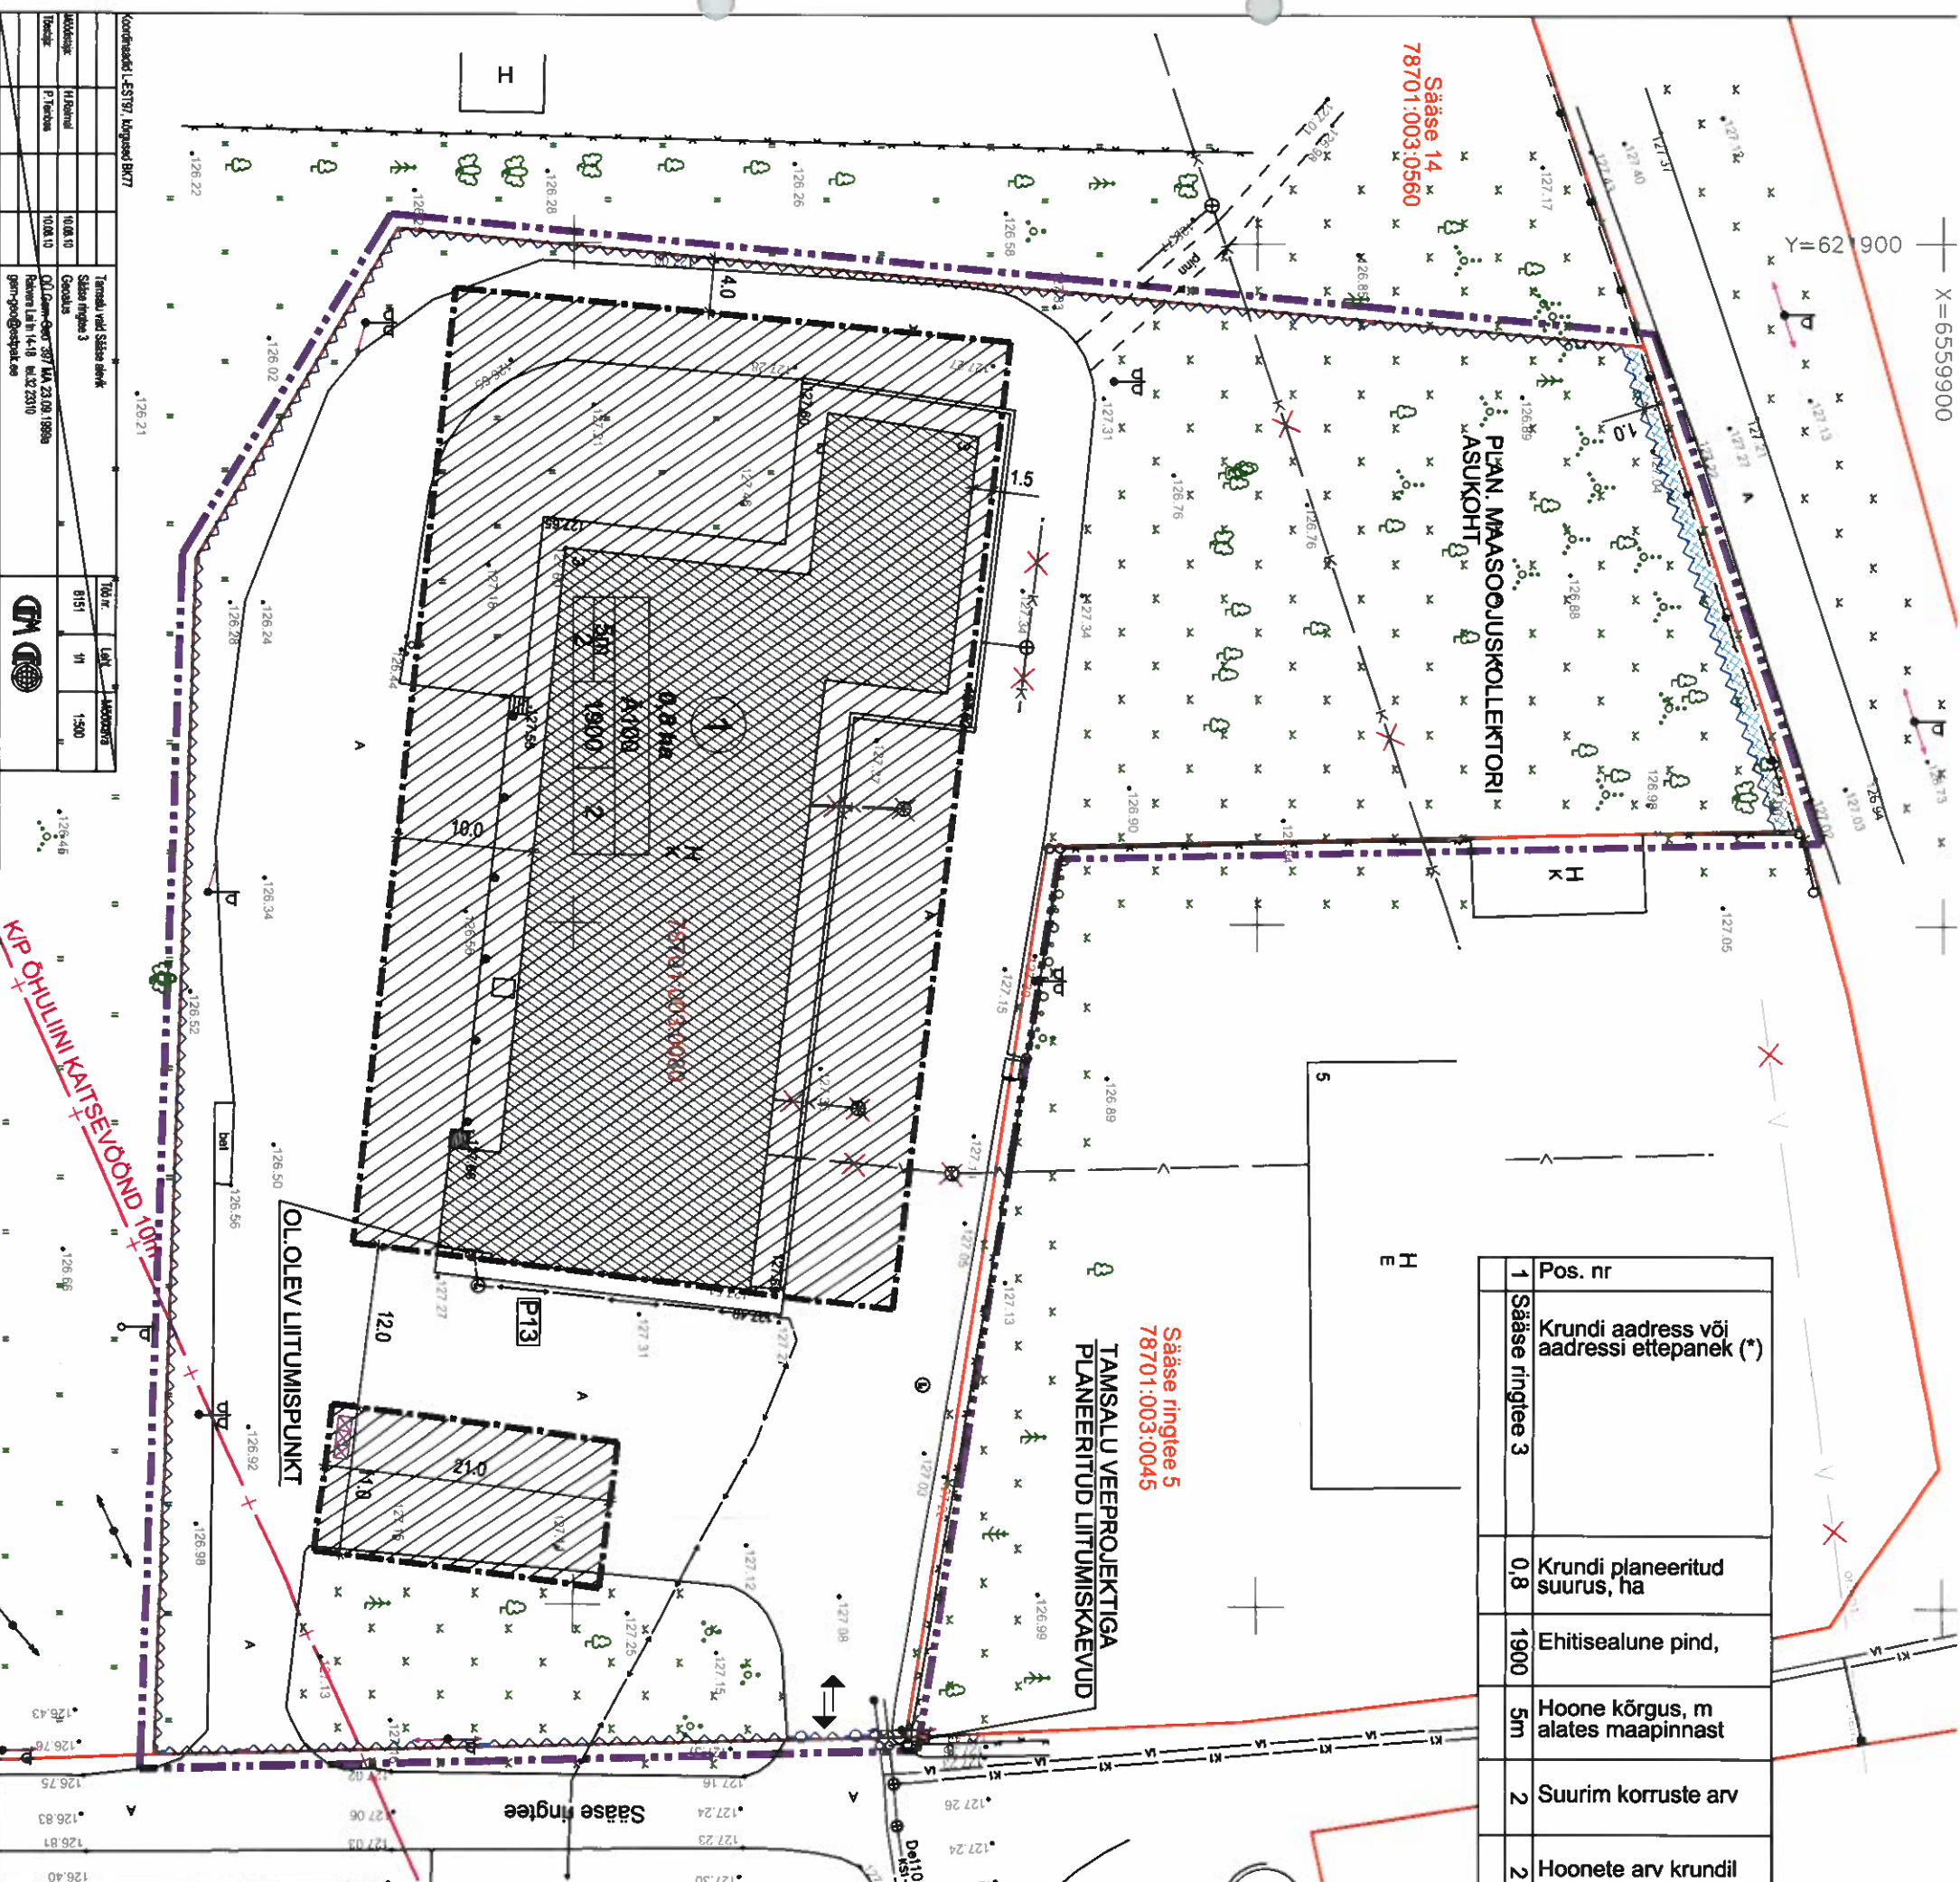

EHTUSÕIGUSE TABEL						Arhitektuurinõuded		
Pos. nr	Krundi aadress või aadressi ettepanek (*)	Krundi planeeritud suurus, ha	Ehitisealune pind,	Hoone kõrgus, m alates maapinnast	Suurim korruste arv	Hoonete arv krundil	Maa sihtotstarve ja osakaalu % (katastriüksuse liikide kaupa)	Maa sihtotstarve ja osakaalu % (katastriüksuse liikide kaupa)
1	Sääse ringtee 3	0,8	1900	5m	2	2	Ä100	Ä100
							2500	TP2
							13	LAHTINE 0...10° X
								Kitsendused

X - ANTUD PIIRKONNAS LEVINUD MATERJALID

TINGMÄRGID

- PLANEERITAVA ALA PIIR
- KATASTRÜKSUSE PIIR
- PLAAN. HOONESTUSALA
- OL. OLEV HOONE
- OL. OLEV TEE
- OL. OLEV JUURDEPÄAS KRUNDILE
- PLAAN. PARKIMISKOHTADE ARV KRUNDIL
- OL. OLEV PIIRDEAD
- PLAAN. PIIRDEAD (VÄRAVA ASUKOHAGA)
- OLEMASOLEV ÜKSIKPUU, PÕÖSAS
- PLAAN. OLMEPRÜGI KONTEINERI ASUKOHT
- PLAAN. SERVITUUDIALA
- OL. OLEV SIDEKABEL
- OL. OLEV MADALPINGEKABEL
- OL. OLEV KÕRGEPINGE ÕHULIN
- OL. OLEV REOVEETORUSTIK
- OL. OLEV VEETORUSTIK
- VAREMPLAAN. REOVEETORUSTIK
- VAREMPLAAN. VEETORUSTIK, MAAKRAAN
- LIKVIDEERITAV OBJEKT

KRUNDI EHTUSÕIGUSE TEMPEL:

- MOODUSTATAVA KRUNDI POSITS. NR.
- MOODUSTATAVA KRUNDI PINDALA
- SIHTOTSTARVE % DET. PLAN LIKIDES
- LUBATUD HOONETE ARV KRUNDIL
- LUBATUD SUURIM EHTISTE ALUNE PIND
- LUBATUD SUURIM KÕRGUS
- KORRUSSELISUS

address LÄÄNE-VIRUMAA, TAMSALU VALD, SÄÄSE ALEVİK
SÄÄSE RINGTEE 3

projekt DETAILPLANEERING

tehtis MTÜ Toomakivi

Nobell AB GSM: 518 55 98

Laagri, Hoiu 9A e-krif: info@nobell.ee

REG.NR.EP10935275-001

arhitekt KALLI METSPALU

joonis	PÕHJJOONIS
staadium	DP
mõõt	1:500
kuupäev	22.12.10
joonise nr	3

koordinaadid	453197	609987	BUT7
andmed	10.08.10	10.08.10	10.08.10
tehtis	10.08.10	10.08.10	10.08.10
andmed	10.08.10	10.08.10	10.08.10
tehtis	10.08.10	10.08.10	10.08.10
andmed	10.08.10	10.08.10	10.08.10
tehtis	10.08.10	10.08.10	10.08.10

KIP ÕHULINI KAITSEVÖÖND 10m