



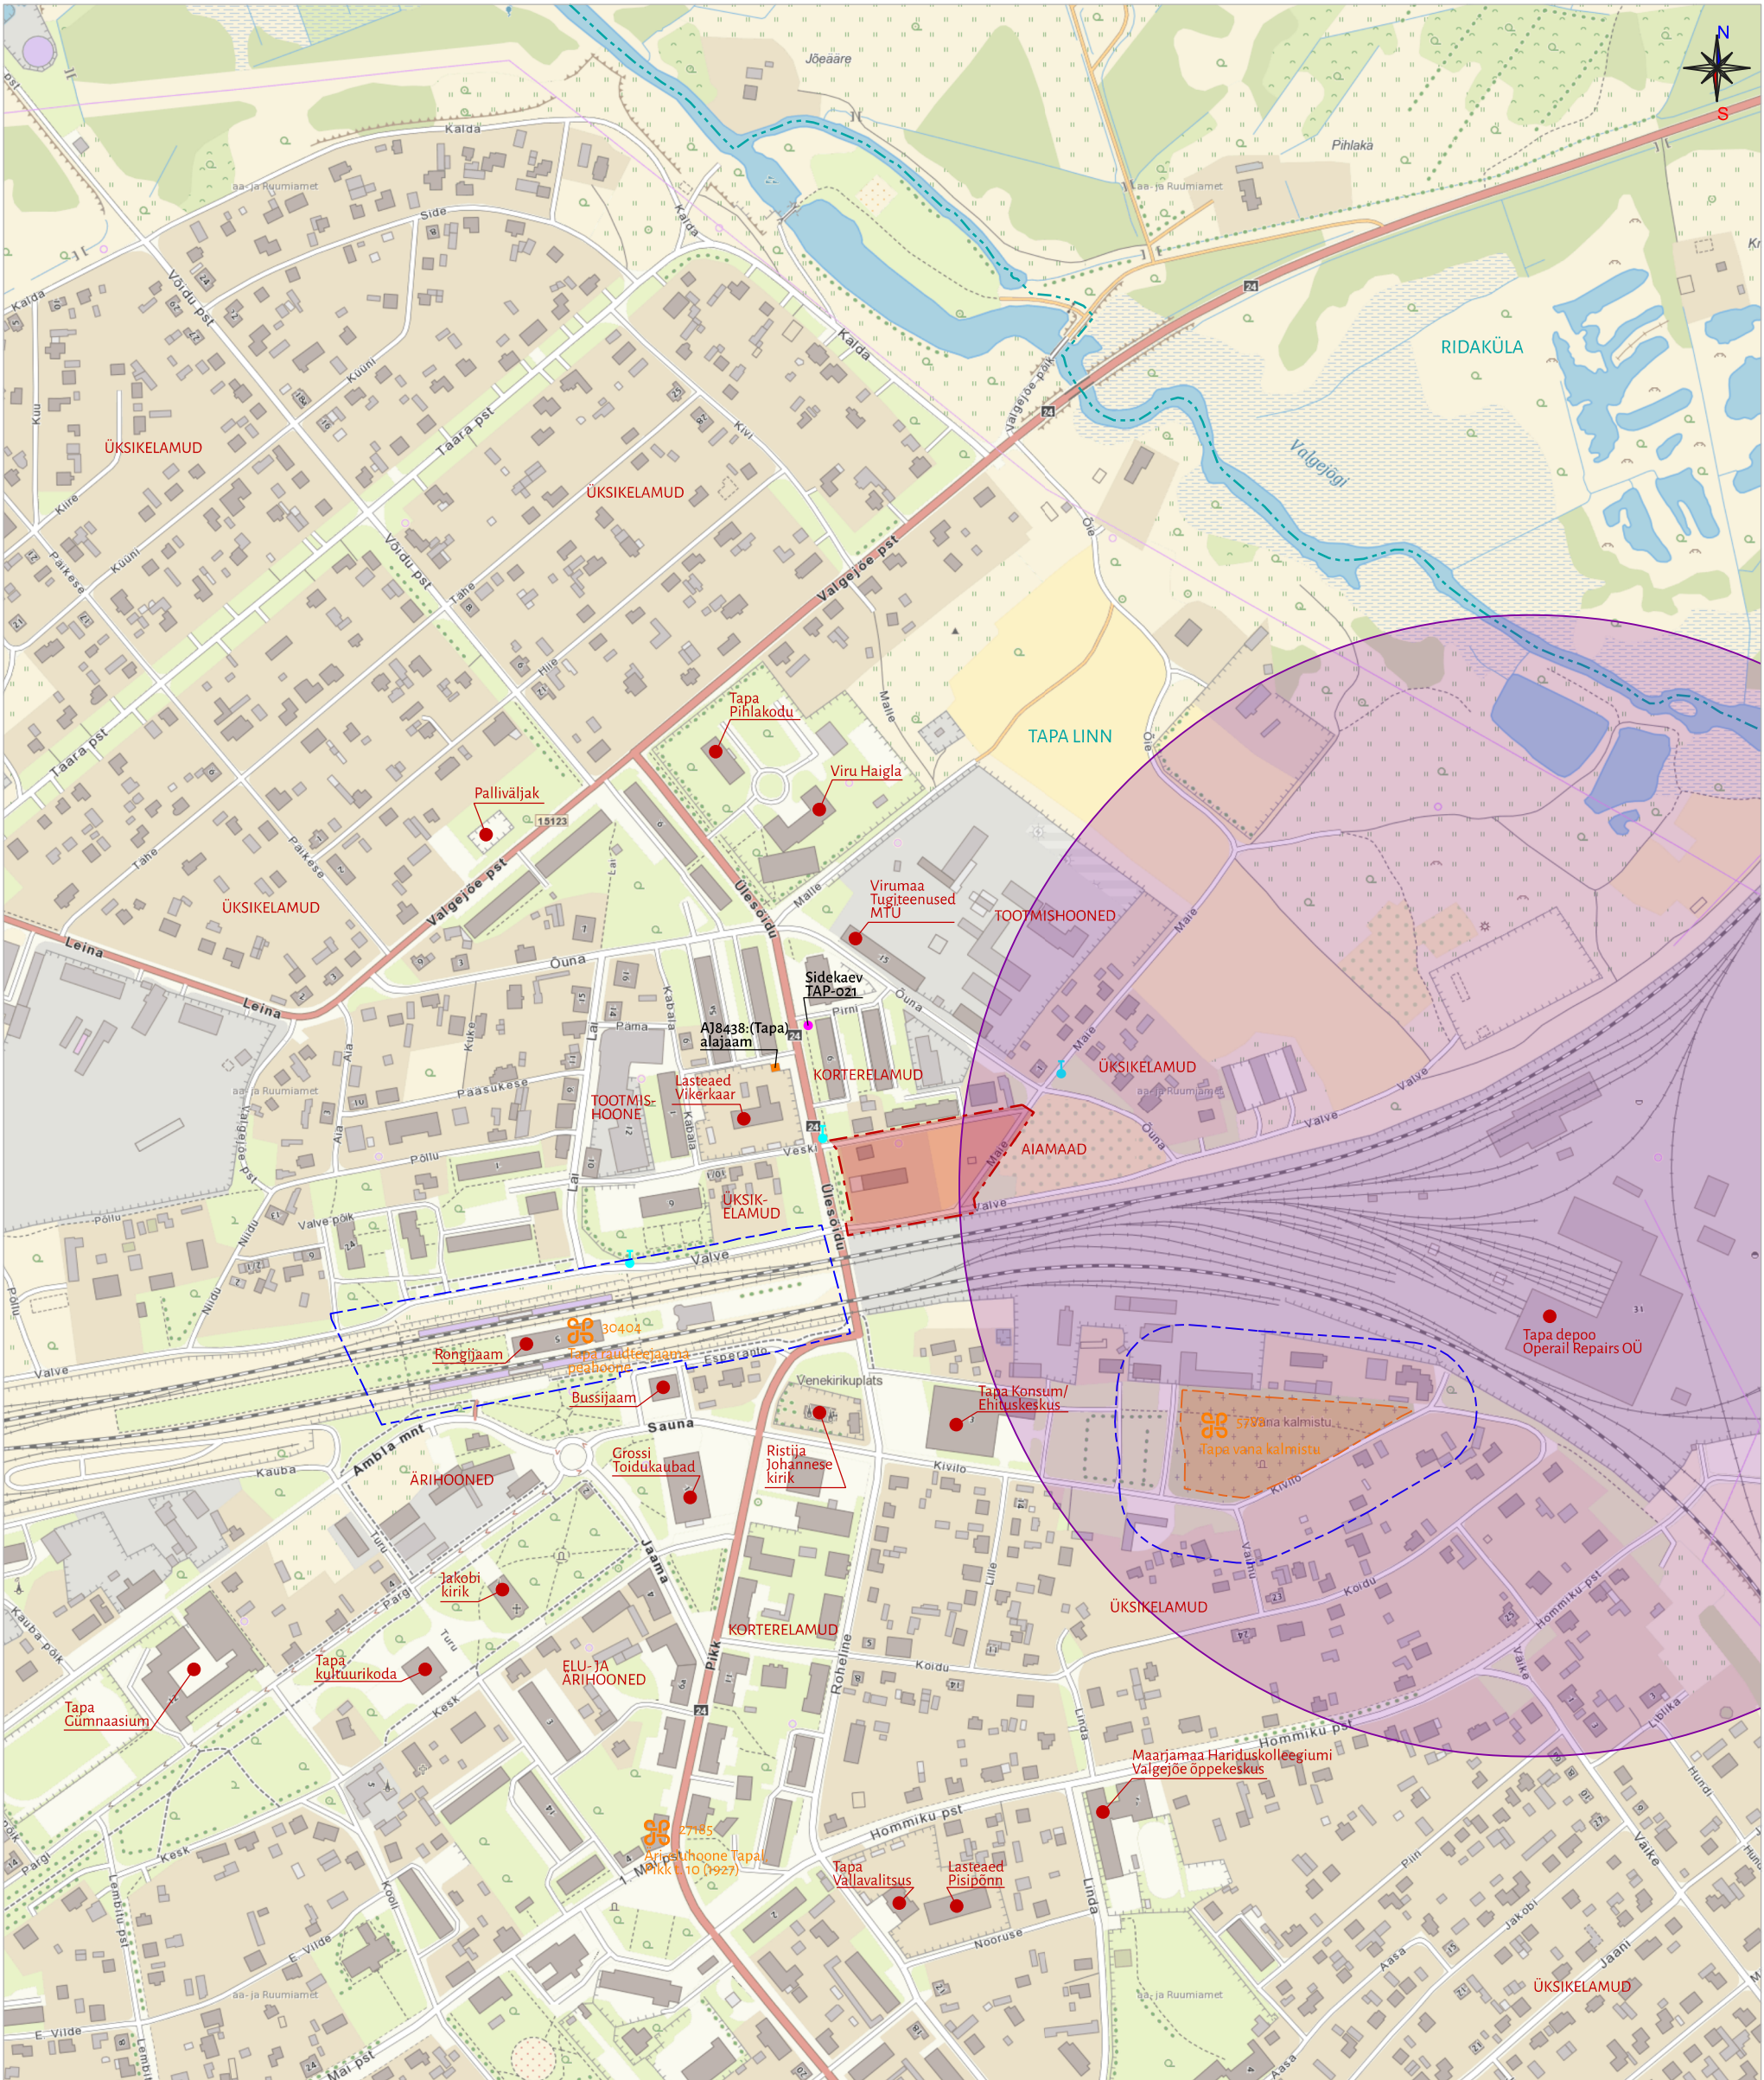

Aluskaardina on kasutatud Maa- ja Ruumiameti kaarti WMS-teenusena.

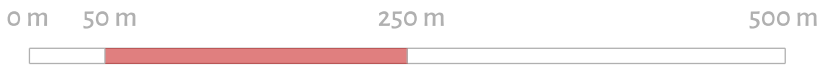

LEPPEMÄRGID:

- Planeeringuala
- Asustusüksuse piir (13.02.2024 seisuga)
- TAPA LINN Asustusüksuse nimetus
- Riikliku kaitse all olev mälestis, reg. nr. ja nimetus
- Mälestise piir
- Mälestise kaitsevööndi piir
- C-kategooria ohtliku ettevõtte 437 m ohuala
- Olemasolev hüdrant



OÜ HENDRIKSON & KO

Raekoja plats 9 | Tartu 51004
+372 7409 800 | dge@dge.ee

www.dge.ee

Registrikood 10269950 | KMKR EE100039285

Asukoht
Tapa vald Tapa linn

Planeeringu koostamise korraldaja
Tapa Vallavalitsus

Planeeringu koostamisest huvitatud isik
ALPHA Kinnisvara OÜ

Planeerimisspetsialist / projektijuht
Jaana Veskimeister

**Veski tn 18, Veski tn 18a,
Veski tn 18b ja Veski tn 18c
maaüksuste ning lähiala
DETAILPLANEERING**

Joonise nimetus
Situatsiooniskeem

Mõõtkava Kuupäev
1:5 000 24.03.2025

Töö nr Joonis nr
23004785 1