





- KINISTU PIIR
- PROJEKTEERITUD HOONED
- SISSEPAAS HOONESSE
- SISSEPAAS/JUURDEPAAS AUTODEGA
- PROJEKTEERITUD/OLEMASOLEV HALJASTUSMURU
- PROJEKTEERITUD MADAL POOSASHALJASTUS
- PROJEKTEERITUD KÕRGHALJASTUS
- JALGRATTAPARKIMISKOHAD
- PROJEKTEERITUD PARKIMISKOHAD

LUHSE & TUHAL	OBJEKT: COOP KAUPHUSEHOONE JA TANKLA Vahtra 2, Tamsalu, Lääne-Virumaa			TOO NR	2402
	JONIS: ASENDIPLAAN			MOOT	1:500, 1:200 / A2
	TELLIJ: JÄRVA TARBIJATE ÜHISTU	KUUP: 12.02.2024	STAAD: E	JONIS	2402_AR-01
	YASTUTAV SPETSIALIST: RA LUHSE (allkirjastatud digitaalselt)				
	PROJEKTEERIJ: HELINA NIITVÄHI				
DIGIFAILINIMETUS: 2402_AR-01_ASENDIPLAAN		OO ARHITEKTUURIBÜROO LUHSE & TUHAL GONSIOORI 25-1 TALLINN, EESTI 10147 TEL & 418 741, ah@luhsetuhal.ee			

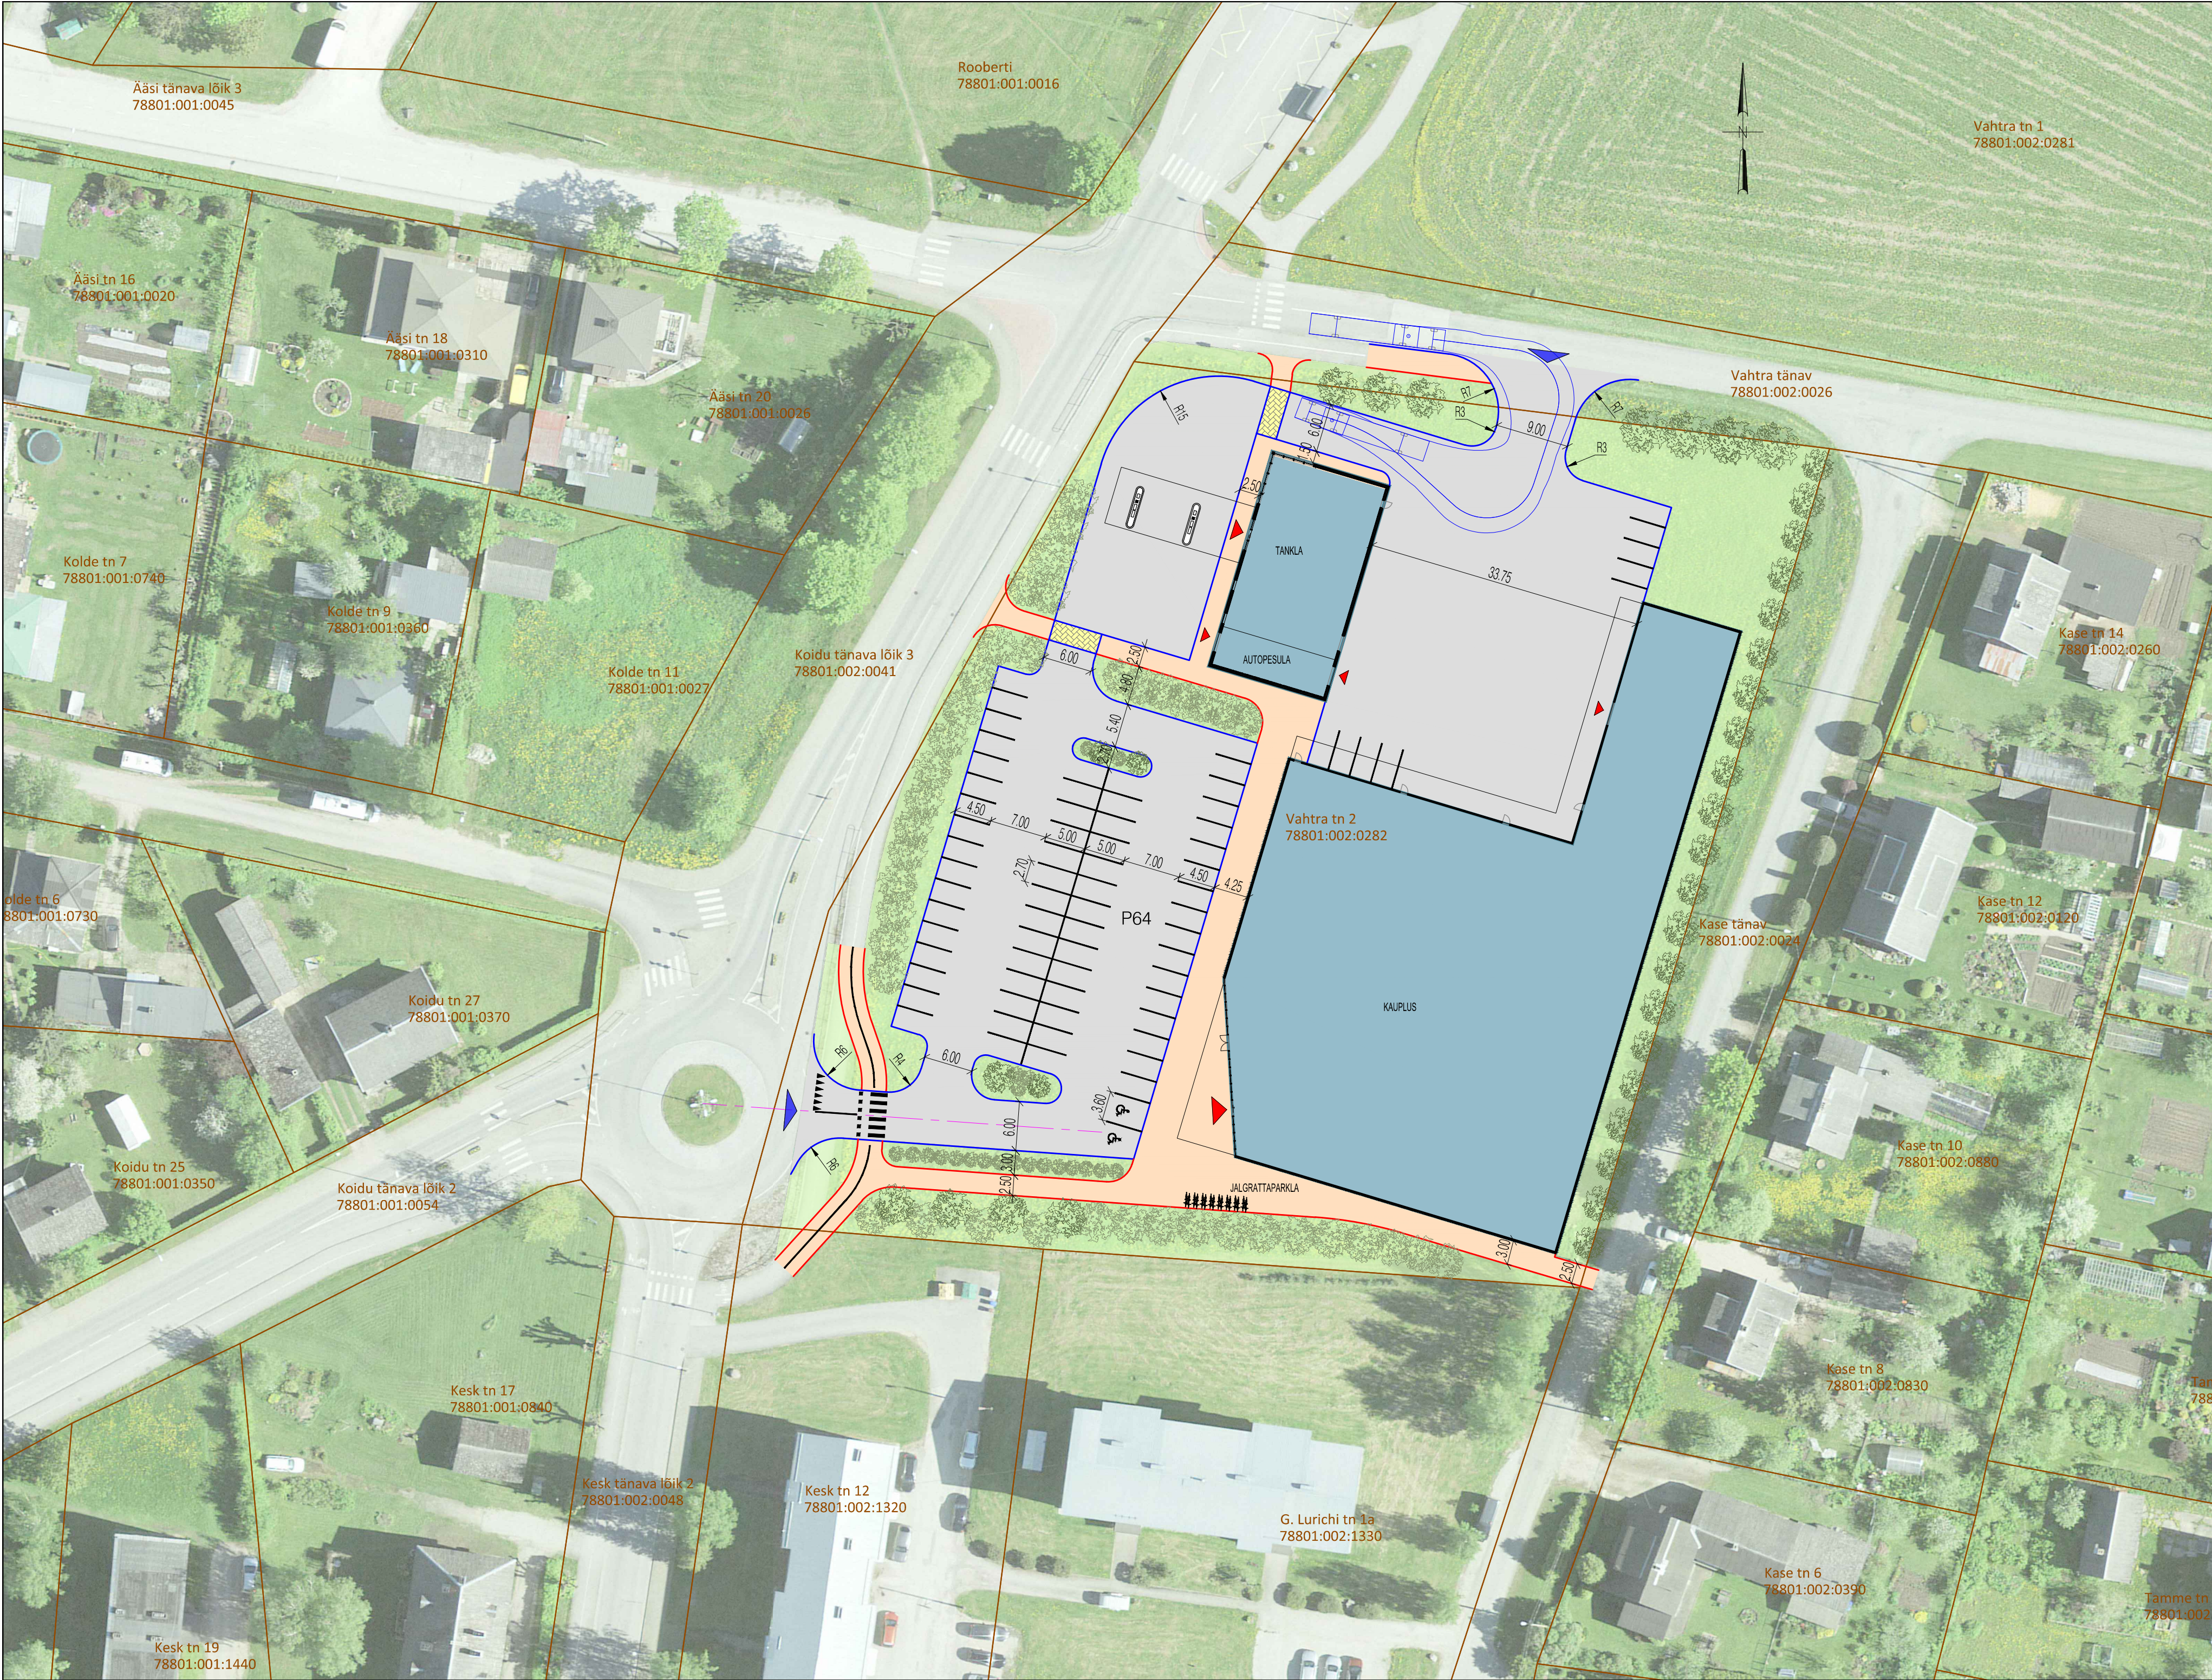

ARVUTUSLIK AUTO

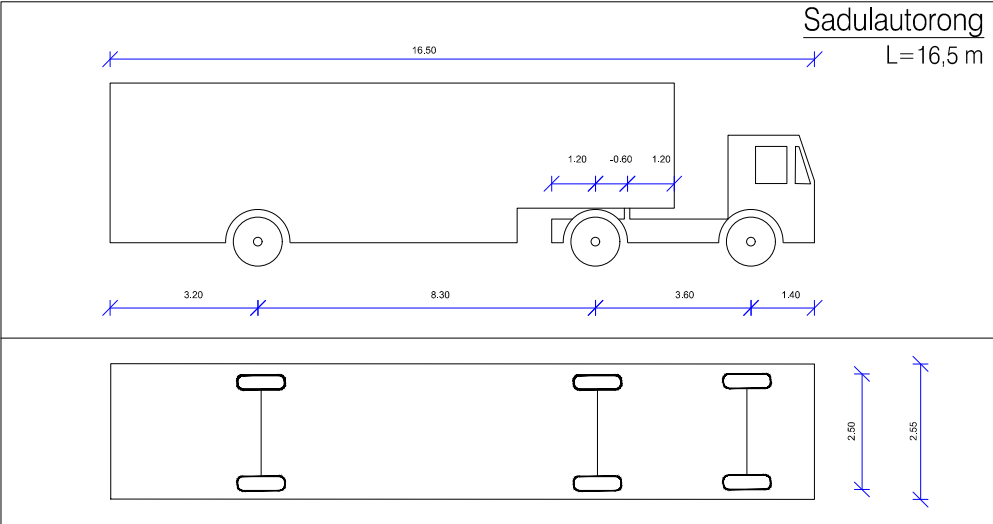


TINGMÄRGID

- KATASTRIÜKSUSE PIIR
- PROJEKTEERITUD KATTE SERV
- PROJEKTEERITUD SÕIDUTEE ÄÄREKIVI
- PROJEKTEERITUD KÕRGHALJASTUS
- PROJEKTEERITUD HOONE
- SISSEPÄÄS HOONESSE
- JUURDEPÄÄS KINNISTULE

KATTED


- PROJEKTEERITUD SÕIDUTEE KATE
- PROJEKTEERITUD BETOONKIVIKATE
- PROJEKTEERITUD KÖNNITEE KATE
- PROJEKTEERITUD HALJASTUS (MURU)

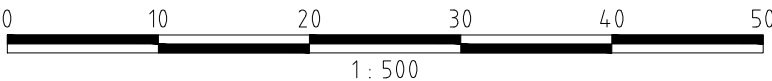


MÄRKUSED:

MUUDATUSED:


TEEDEPROJEKT Teedeprojekt OÜ reg.kood 11366874 Kanali tee 4, 10112 Tallinn tel +372 682 5717 info@teedeprojekt.ee MTR reg.nr EPE001067, EEO003359, EEK001233 ELK000052	OBJEKT ASUKOHT: VAHTRA tn 2, TAMSALE LINN, TAPA VALD, LÄÄNE-VIRU MAAKOND	TÖÖ NR: T00424	JOONISE NR: TL-1+2	LEHE NR: 1
	TÖÖ NIMETUS: TAMSALE COOP	PROJEKTIIJÜHT: E.Bauman		
	JOONISE NIMETUS: LIIKLUSKORRALDUS	PROJEKTEERIJAL: H.Grenzen		
	TEELAJA: Arhitektuurbüroo Luhse ja Tuhale OÜ	STADIUM: ESKIIS	KULPRAVI: HOOT: 12.02.24 PLOI: 12.02.24	MOOTKAVA: 1:500

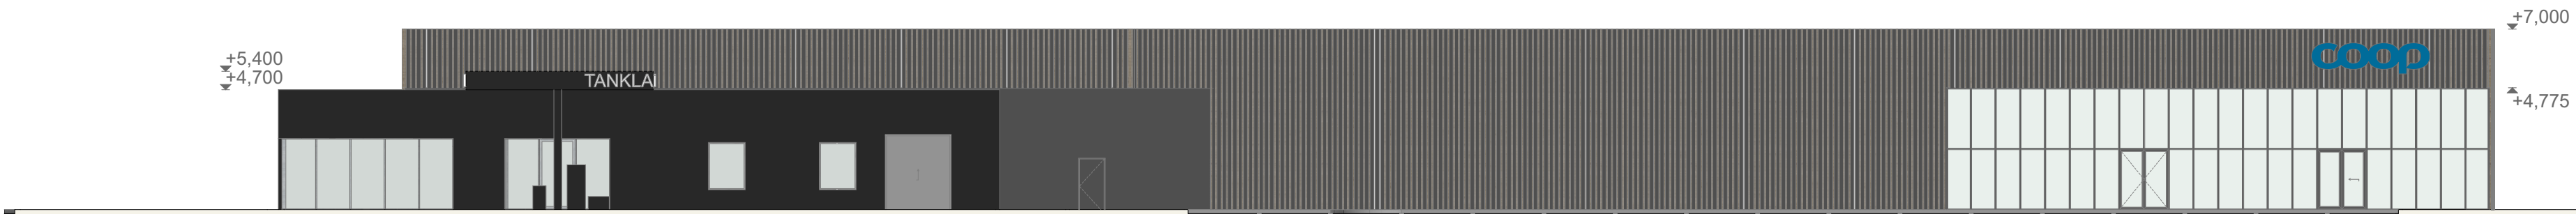


VADE KESK TÄNAVALT

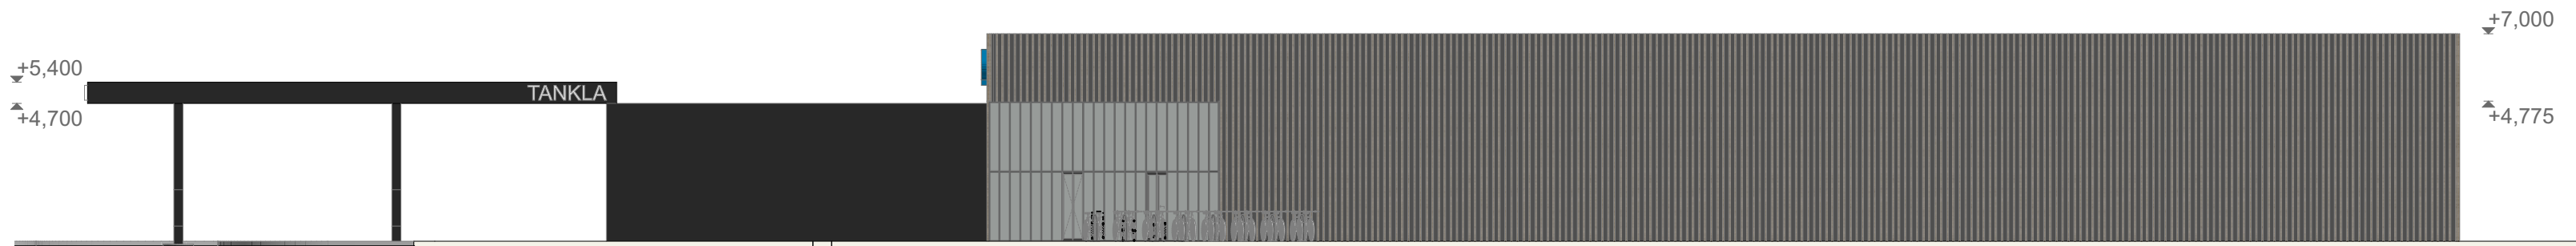

VADE LÕUNAST

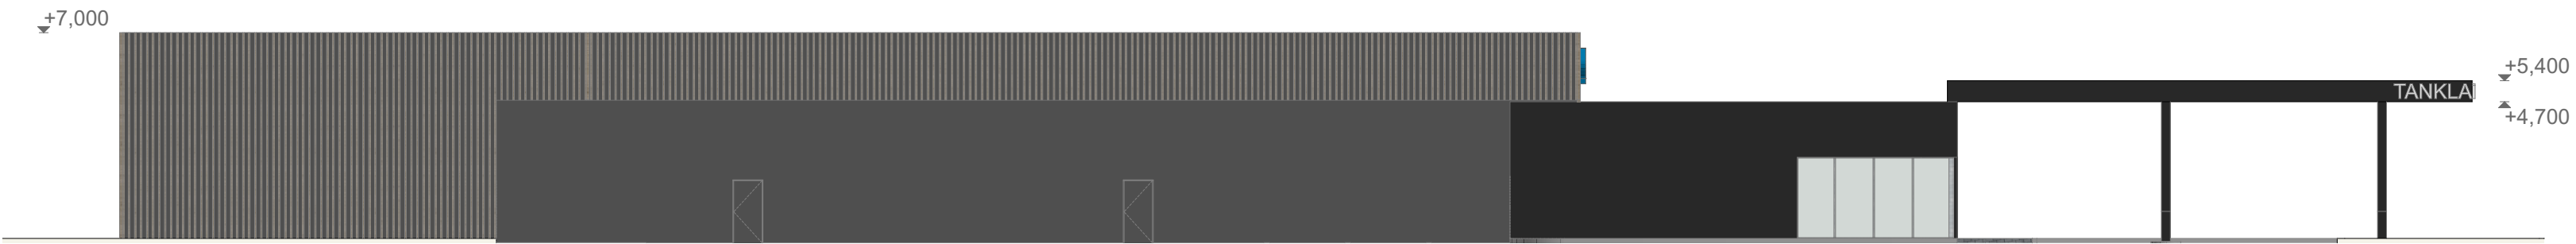

VADE VAHTRA TÄNAVALT

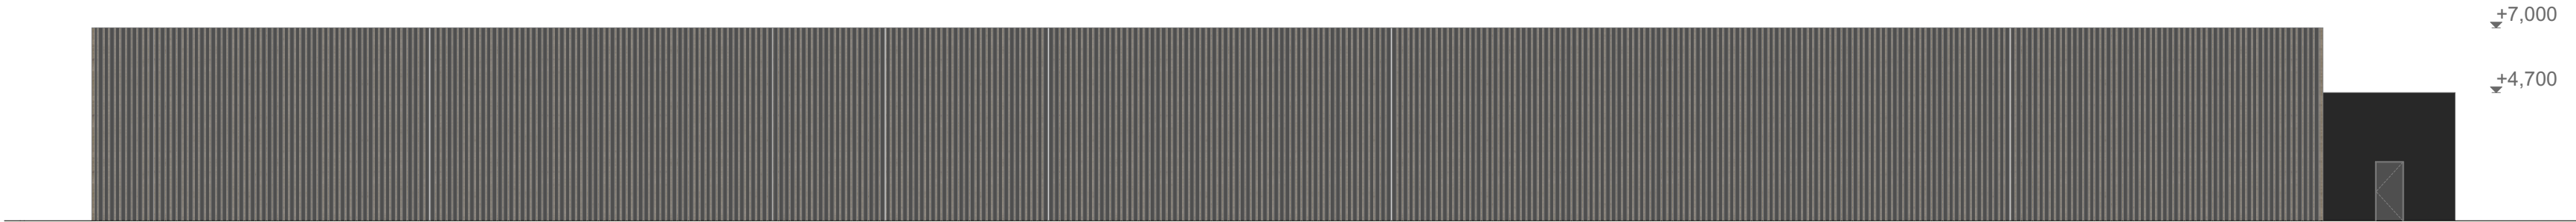

VADE KASE TÄNAVALT

VIIMISTLUSMATERJALID:
Sokkel - betoonpind
FASSAAD:
Kauplus - hall sw-paneel kaetud puidust sõrestikuga
Tankla ja varikatus - vastavalt operaatori lahendusele.

	OBJEKT: COOP KAUPLOSEHOONE JA TANKLA Vahtra 2, Tamsalu, Lääne-Virumaa				TOO NR	2402
	JOONIS: VAATED				MOOT	1:200 / A2
	TELLIJ:	JÄRVA TARBIAJATE ÜHISTU	KUUP:	12.02.2024	STAAD:	E
	VASTUTAV SPETSIALIST:	RA LUHSE (allkirjastatud digitaalselt)			JOONIS	2402_AR-02
	PROJEKTEERIJ:	HELINA NIITVÄHI			OÜ ARHITEKTUURIBÜROO LUHSE & TUHAL GONSIORI 25-1 TALLINN, EESTI 10147 TEL & 418 741, eh@luhsetuhal.ee	
		DIGIFAILINIMETUS:	2402_AR-02_VAATED			



LUHSE & TUHAL

OBJEKT:		COOP KAUPLUSEHOONE JA TANKLA		TÖÖ NR	
		Vahtra 2, Tamsalu, Lääne-Virumaa		2402	
JÕONIS:		3D VAATED			MÕÖT
					/ A3 530X297
TELLIJAL:	JÄRVA TARBIJATE ÜHISTU	KUUP:	12.02.2024	STAAD:	E
VASTUTAV SPETSIALIST:	RA LUHSE (allkirjastatud digitaalselt)	OÜ ARHITEKTUURIBÜROO LUHSE & TUHAL GONSIORI 25-1 TALLINN, EESTI 10147 TEL 6 418 741, ab@luhsealuhai.ee			
PROJEKTEERIJAL:	HELINA NIITVÄHI				
DIGIFAILINIMETUS:	2402_AR-03_3D VAATED				



LUHSE & TUHAL

OBJEKT:		COOP KAUPLUSEHOONE JA TANKLA		TÖÖ NR	
		Vahtra 2, Tamsalu, Lääne-Virumaa		2402	
JÕONIS:		3D VAATED			MÕÖT
					/ A3 530X297
TELLIJ:	JÄRVA TARBIJATE ÜHISTU	KUUP.	12.02.2024	STAAD.	E
VASTUTAV SPETSIALIST:	RA LUHSE (allkirjastatud digitaalselt)	JÕONIS			
PROJEKTEERIJ:	HELINA NIITVÄHI	2402_AR-04			
DIGIFAILINIMETUS:	2402_AR-04_3D VAATED	OÜ ARHITEKTUURIBÜROO LUHSE & TUHAL GONSIORI 25-1 TALLINN, EESTI 10147 TEL 6 418 741, ab@luhsetuhal.ee			