


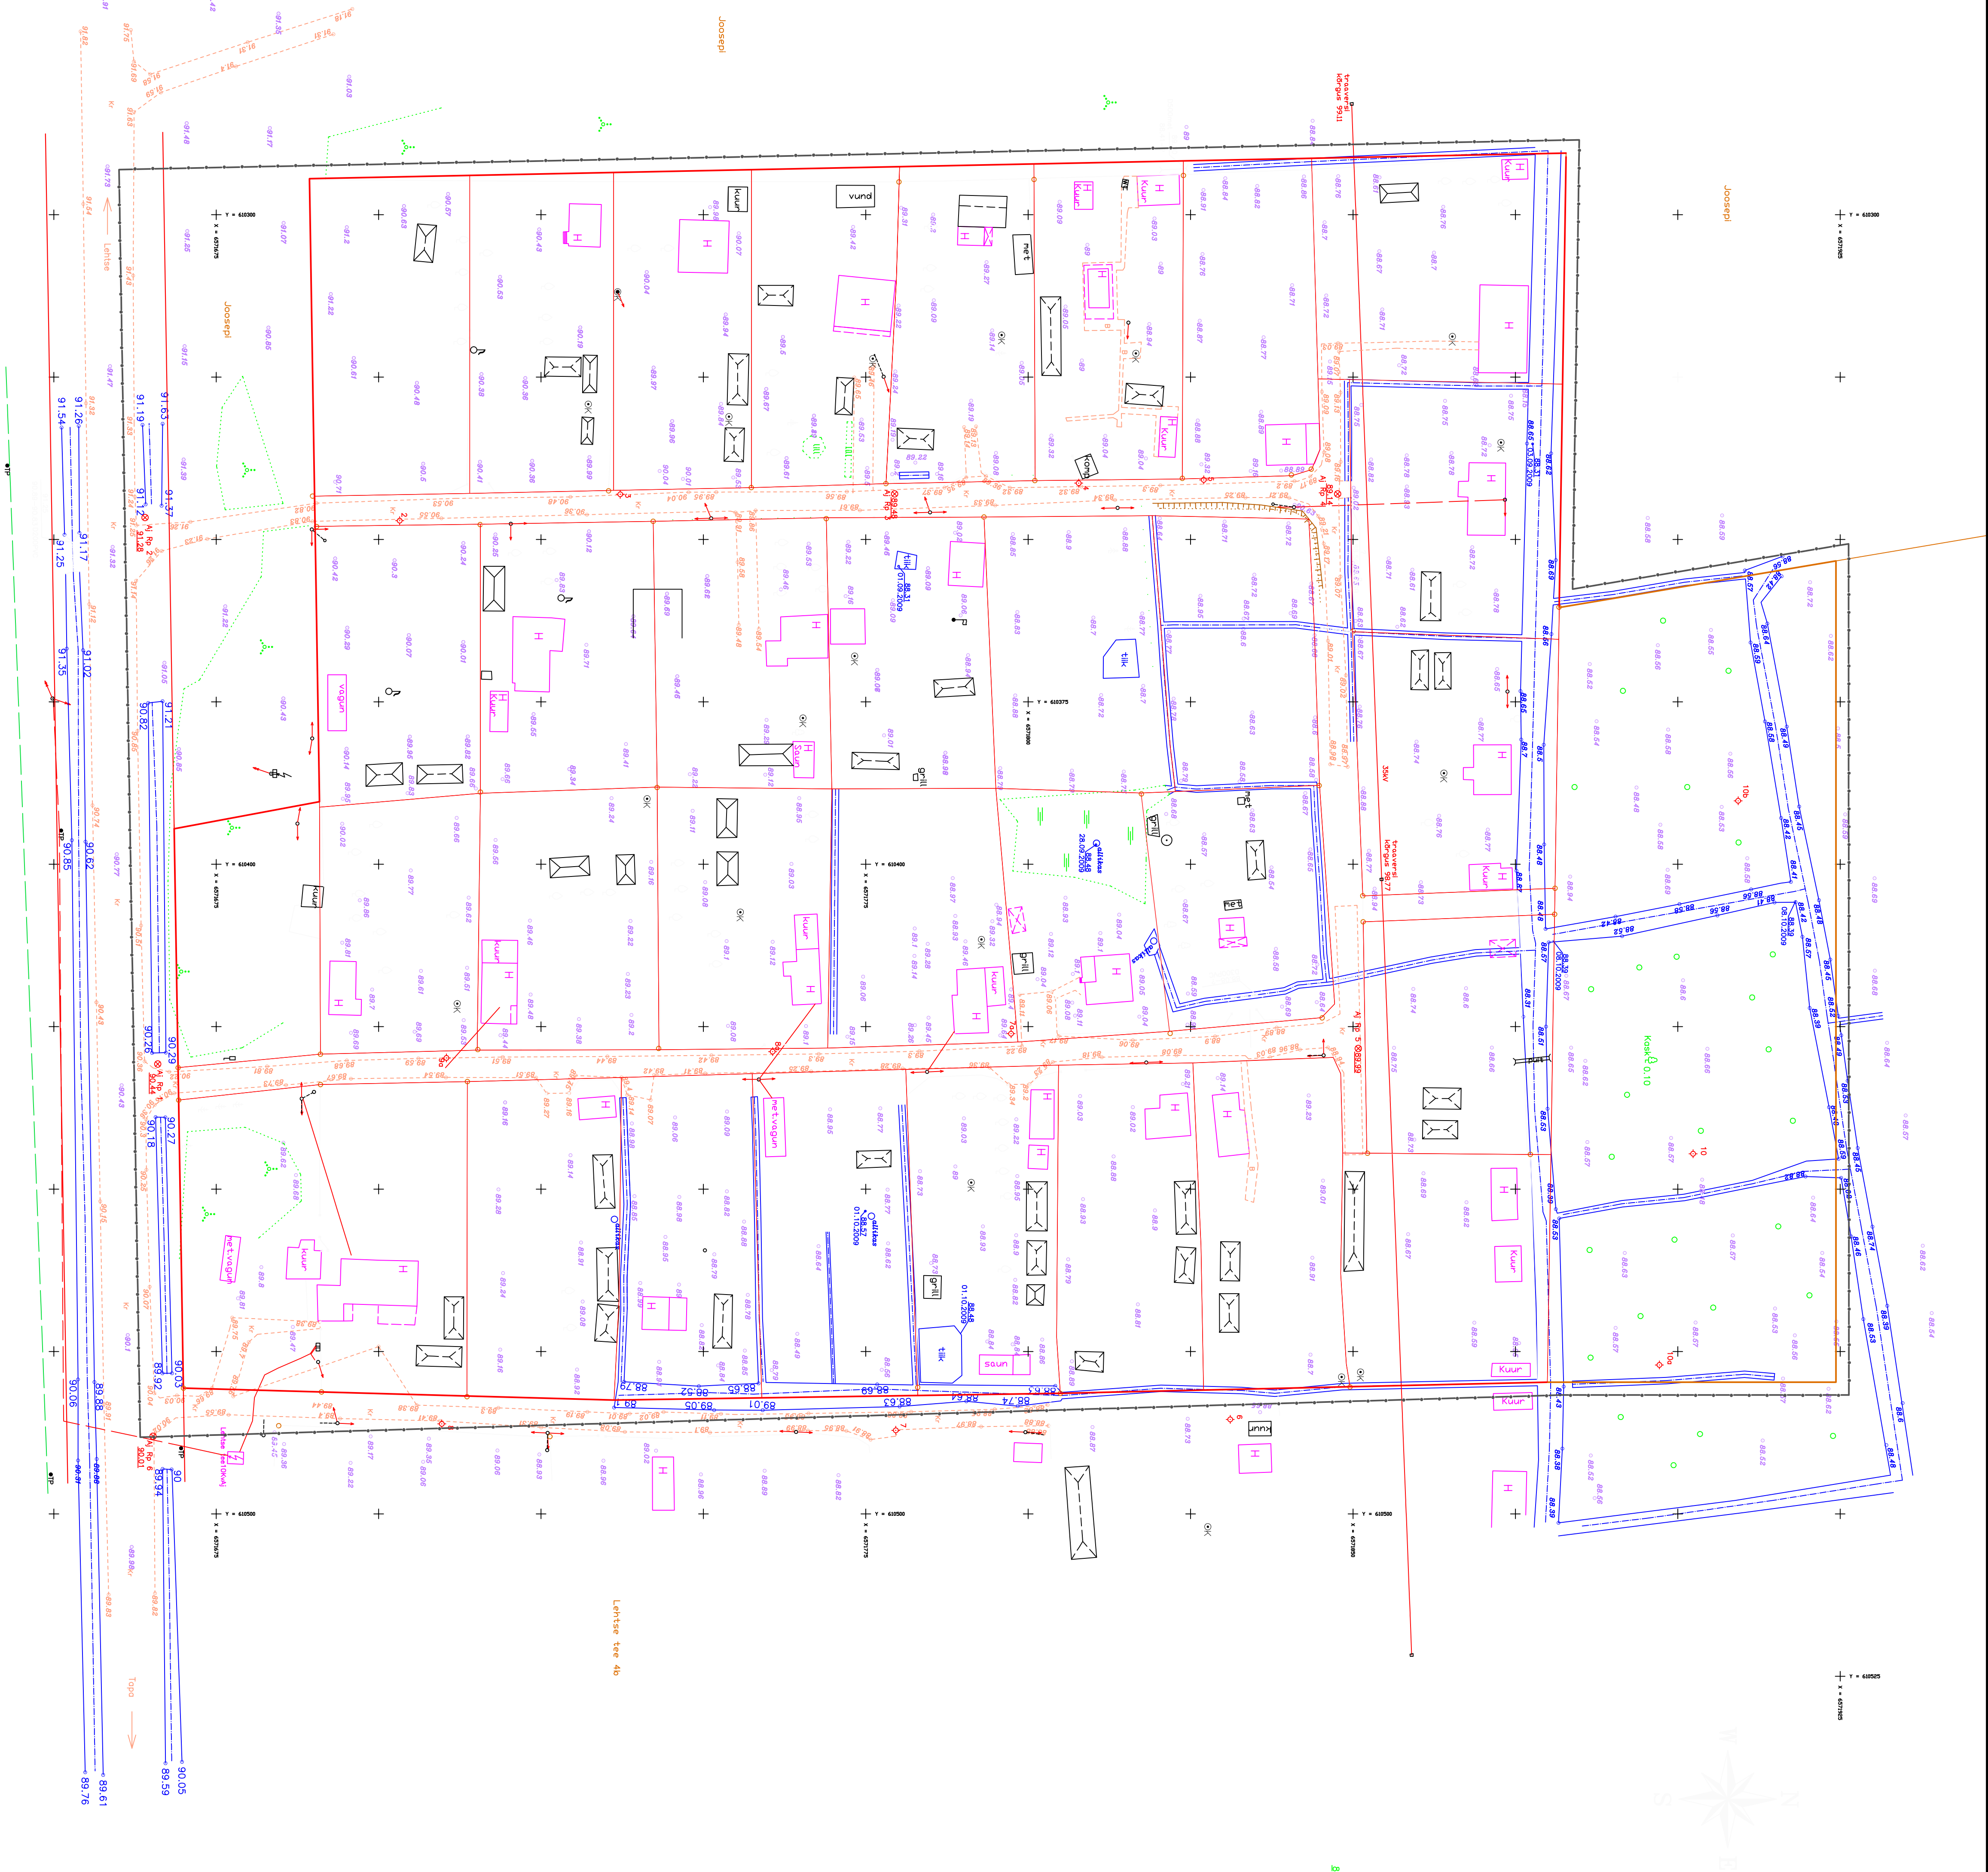

TAPA VALD, TAPA LINN		00 Viru Reeper		PEETRI OJA		POOLES TULESI		OJASOOLEV	
Inglise tee 46, kaubateravisse Linnala püsti kõrvaldusse ja kõrvaldusse Töis nr. 46580900		Tapa Püki 1, 29 E-mail: reeper@reeper.ee		LEHTISE TEE 4C KINNISTU JA SELLE LHIALA DETAILIINGEREERING Lääne-virumaa Tapa vald Tapa linn		TOOMAS KÜLL		M 1:500	
Juhataja Kt. Alaver		Lahli		00 AGOREK		TÄHTSUSLIK TÄHTSUSLIK		DP	
Moodustaja A. Guldna-Himma		Moodustamine alg sept-04		NÕTE: EP1032302-001 R690 nr 1032302		TÄHTSUSLIK TÄHTSUSLIK		11.01.2011	
Joonestaja A. Guldna-Himma		2009 a.		Address: LÄÄNE-VIRUMAA, linnaga 73, 602		TÄHTSUSLIK TÄHTSUSLIK		11.01.2011	
Lisatud 99 M. A. 05.02.1997A		Vormistamine alg 10 oktoober		Tel/fax: 38 98 2111; 56 918 454		TÄHTSUSLIK TÄHTSUSLIK		11.01.2011	
Lisatud 918 M. A. 18.12.2002A		2009 a.		E-mail: vald@ogorek.ee		TÄHTSUSLIK TÄHTSUSLIK		11.01.2011	