


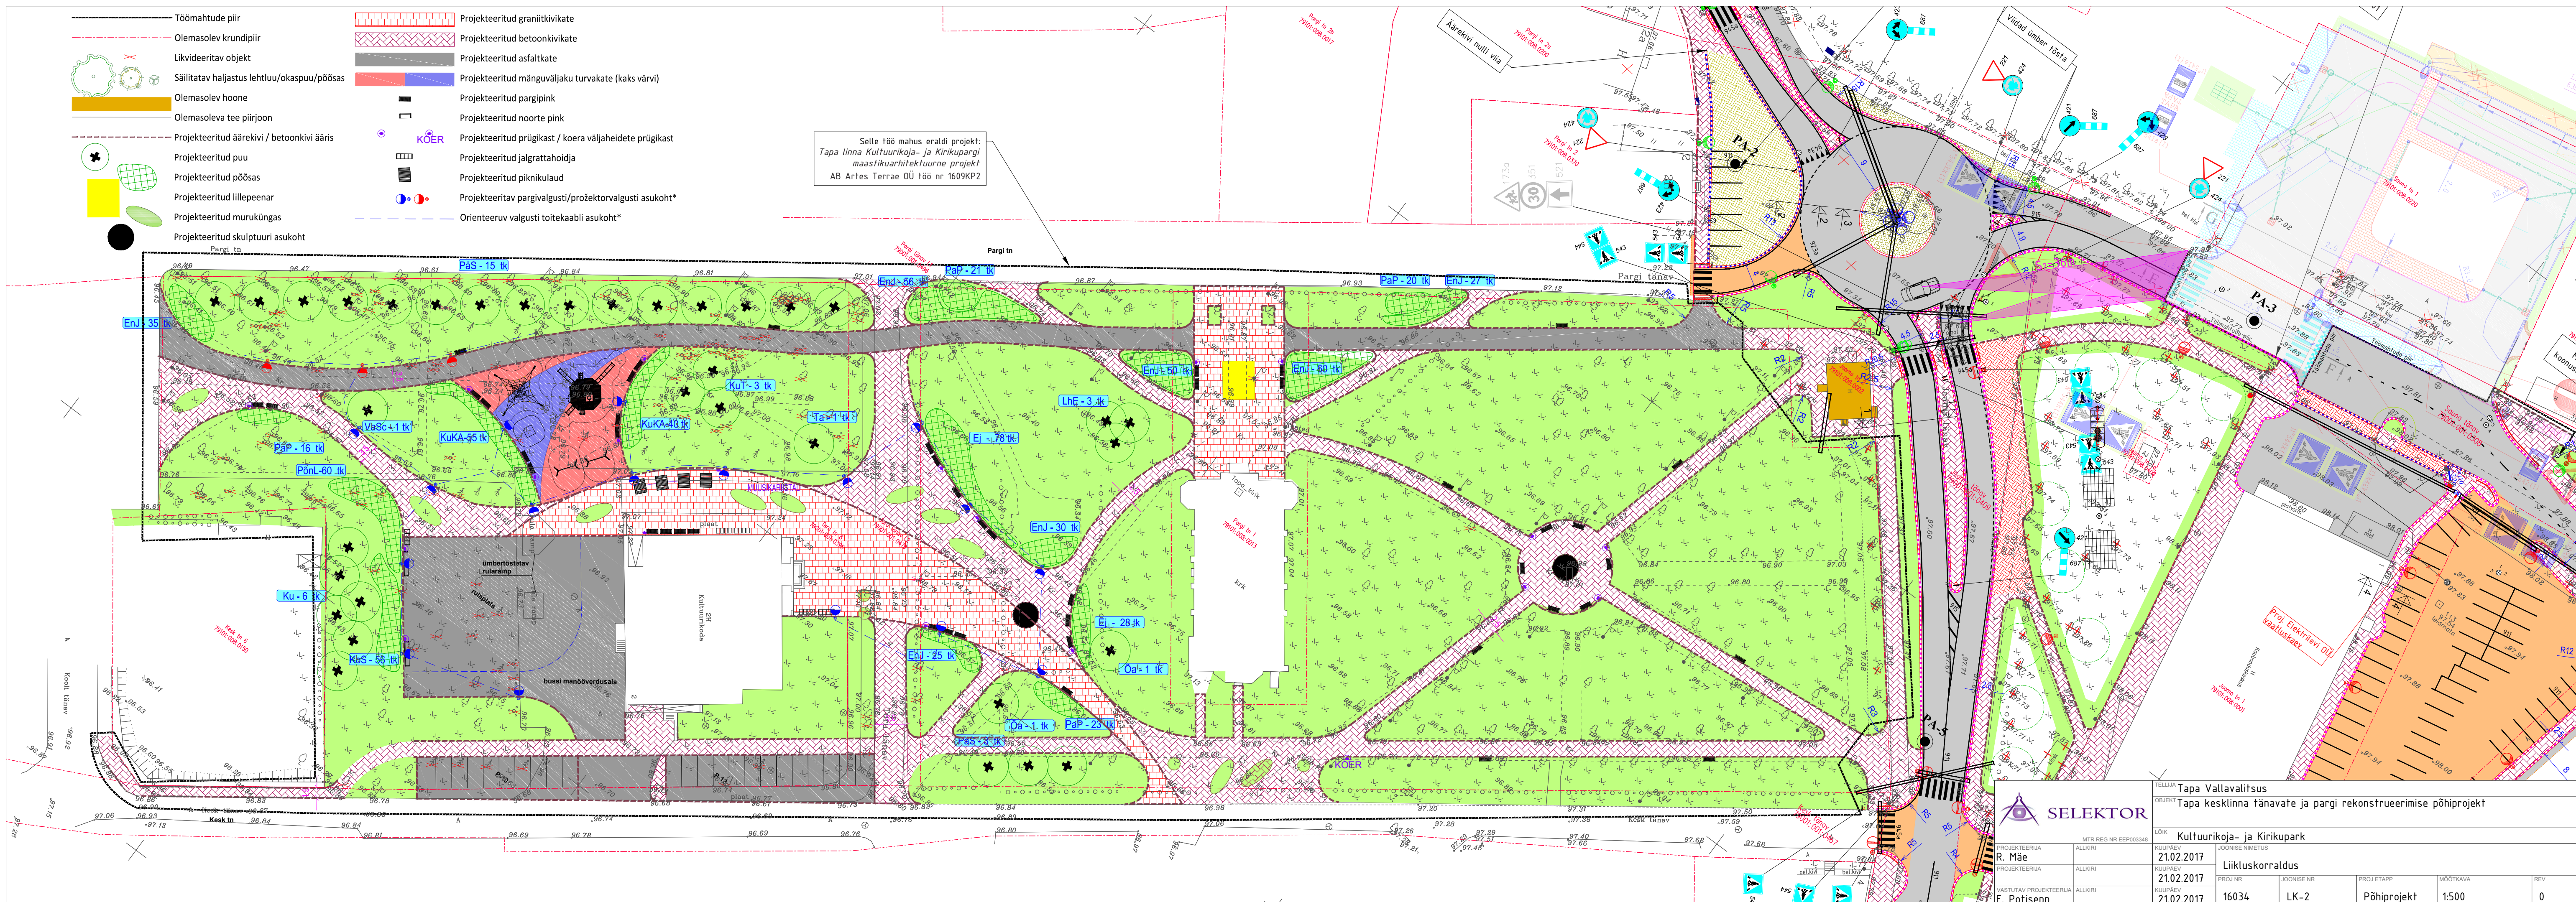

Selle töö mahus eraldi projekt:
Tapa linna Kultuurikoja- ja Kirikupargi
maastikuarhitektuurne projekt
AB Artes Terrae OÜ töö nr 1609KP2

TAPAL		Tapa Vallavalitsus	
OBJEKT		Tapa kesklinna tänavate ja pargi rekonstrueerimise põhiprojekt	
LOIK		Kultuurikoja- ja Kirikupark	
KULUPÄEV		21.02.2017	
ALKIRI		JOONISE NIMETUS	
R. Mäe		Liikluskorraldus	
KULUPÄEV		21.02.2017	
ALKIRI		PROJ NR	
E. Potisepp		16034	
VASTUTAV PROJEKTEERIJAL		JOONISE NR	
E. Potisepp		LK-2	
ALKIRI		PROJ ETAPP	
E. Potisepp		Põhiprojekt	
MTR REG NR EEP003348		MÕÖTKAVA	
ALKIRI		1:500	
ALKIRI		REV	
E. Potisepp		0	