


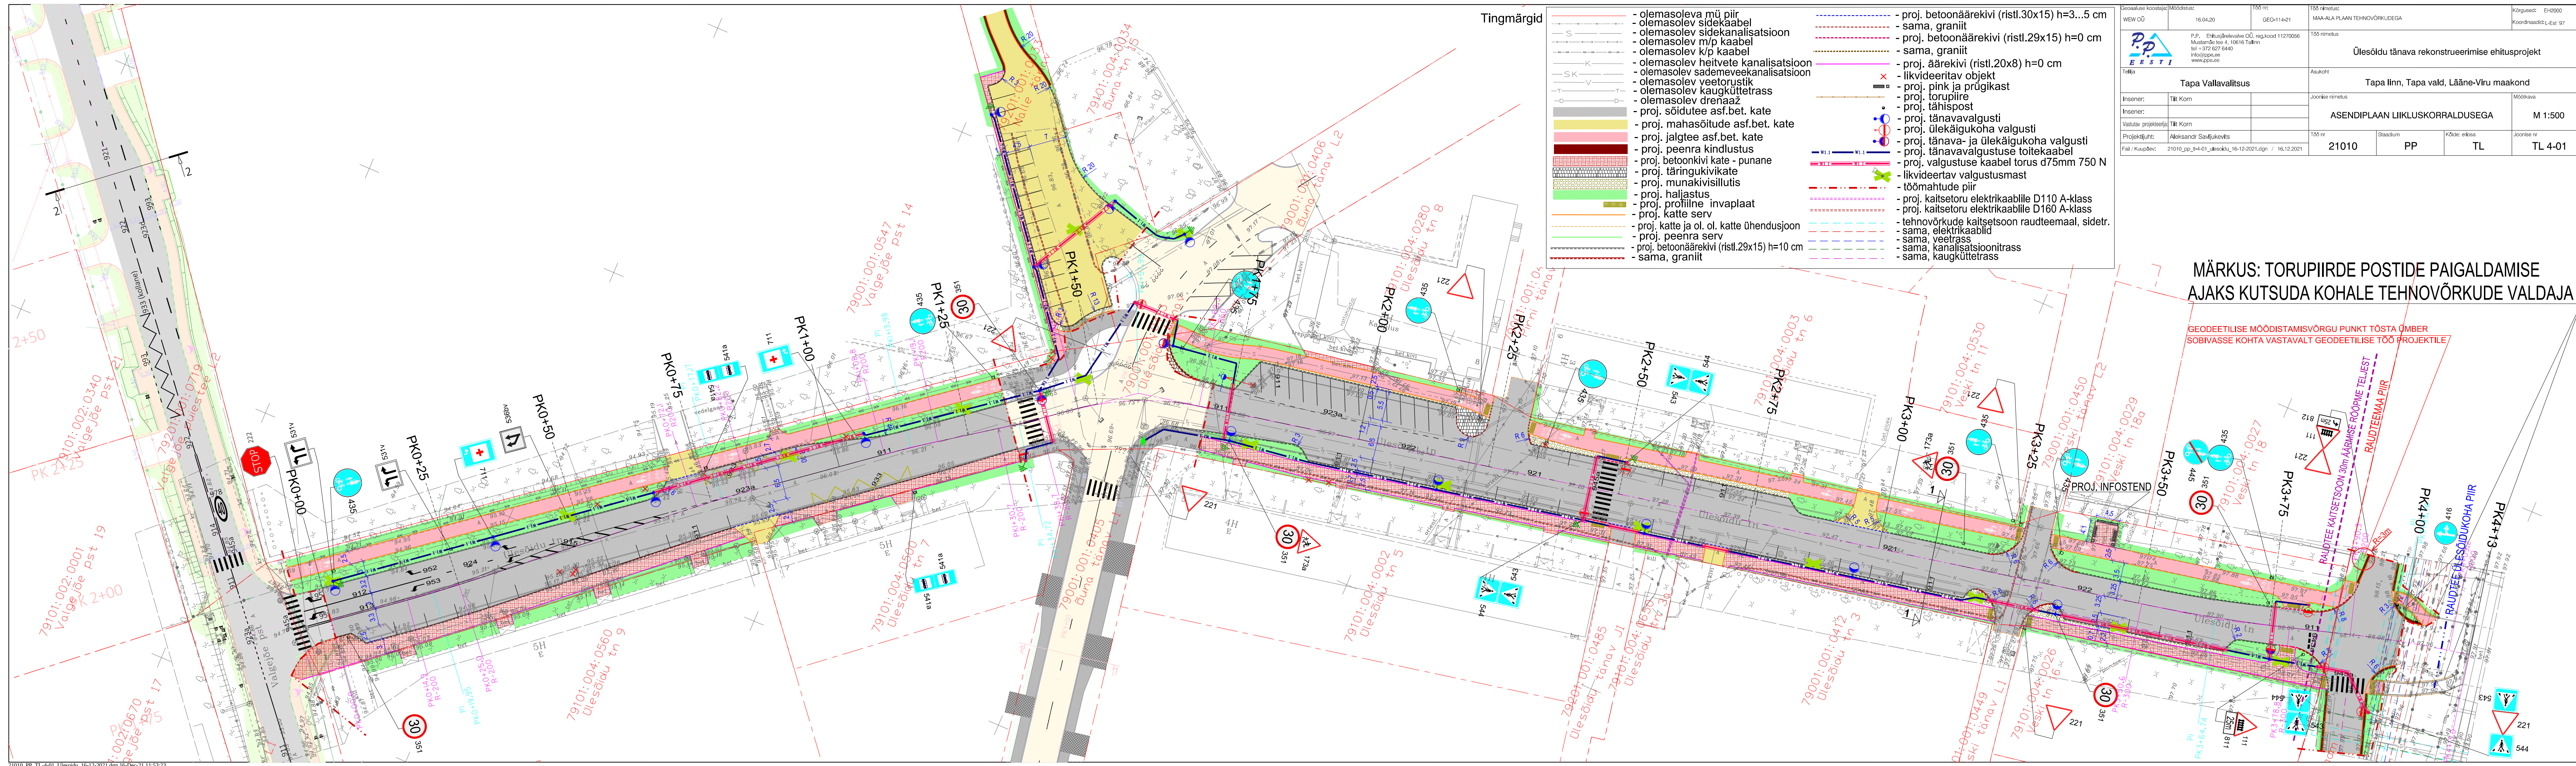

Tingimärgid

- olemasoleva mü piir
- olemasolev sidekaabel
- olemasolev sidekanalisatsioon
- olemasolev m/p kaabel
- olemasolev k/p kaabel
- olemasolev heitvete kanalisatsioon
- olemasolev sademeveekanalisatsioon
- olemasolev veetorustik
- olemasolev kaugkütetrass
- olemasolev drenaaž
- proj. sõidutee asf.bet. kate
- proj. mahasõitude asf.bet. kate
- proj. jalgteed asf.bet. kate
- proj. peenra kindlustus
- proj. betoonkivi kate - punane
- proj. täringukivikate
- proj. munakivisillutus
- proj. haljastus
- proj. profiiline invaplaat
- proj. katte serv
- proj. katte ja ol. ol. katte ühendusjoon
- proj. peenra serv
- proj. betoonäärekivi (ristl.29x15) h=10 cm
- sama, graniit
- proj. betoonäärekivi (ristl.30x15) h=3...5 cm
- sama, graniit
- proj. betoonäärekivi (ristl.29x15) h=0 cm
- sama, graniit
- proj. äärekivi (ristl.20x8) h=0 cm
- likvideeritav objekt
- proj. pink ja prügikast
- proj. torupiire
- proj. tähispost
- proj. tänavavalgusti
- proj. ülekäigukoha valgusti
- proj. tänavavalgustuse toitekaabel
- proj. valgustuse kaabel torus d75mm 750 N
- likvideeritav valgustusmast
- töömahtude piir
- proj. kaitsetoru elektriikaabli D110 A-klass
- proj. kaitsetoru elektriikaabli D160 A-klass
- tehnovõrkude kaitsetsoon raudteemaal, sidetr.
- sama, elektriikaablid
- sama, veetrass
- sama, kanalisatsioonitrass
- sama, kaugkütetrass

Geograafiline koostaja: WEW OÜ	Moodustis: 16.04.20	Töö nr: GEO-114-21	Töö nimetus: MAA-ALA PLaan TEHNOVõRKUDEGA	Kõrgus: EH2000
P.P. Ehitusjärelevalve OÜ, reg.kood 11270056 Mustamäe tee 4, 10616 Tallinn tel +372 627 6440 info@ppe.ee www.ppe.ee			Ülesõidu tänava rekonstrueerimise ehitusprojekt	Koordinaadid: L-Est 97
Tellijä: Tapa Vallavalitsus	Asukoht: Tapa linn, Tapa vald, Lääne-Viru maakond			
Insener: Titi Korn	Joonise nimetus: ASENDIPLaan LIIKLUSKORRALDUSEGA	Mõõtkava: M 1:500		
Insener: Titi Korn				
Vastutav projektant: Aleksandr Savljukovits				
Faas / Kuupäev: 21010_pp_tl-4-01_Ülesõidu_16-12-2021.dgn / 16.12.2021	Töö nr: 21010	Stadium: PP	Kõide: TL	Joonise nr: TL 4-01

MÄRKUS: TORUPIIRDE POSTIDE PAIGALDAMISE AJAKS KUTSUDA KOHALE TEHNOVõRKUDE VALDAJA

GEODEETILISE MÕõDISTAMISVõRGU PUNKT TõSTA ÜMBER SOBIVASSE KOHTA VASTAVALT GEODEETILISE Tõõ PROJektILE

