



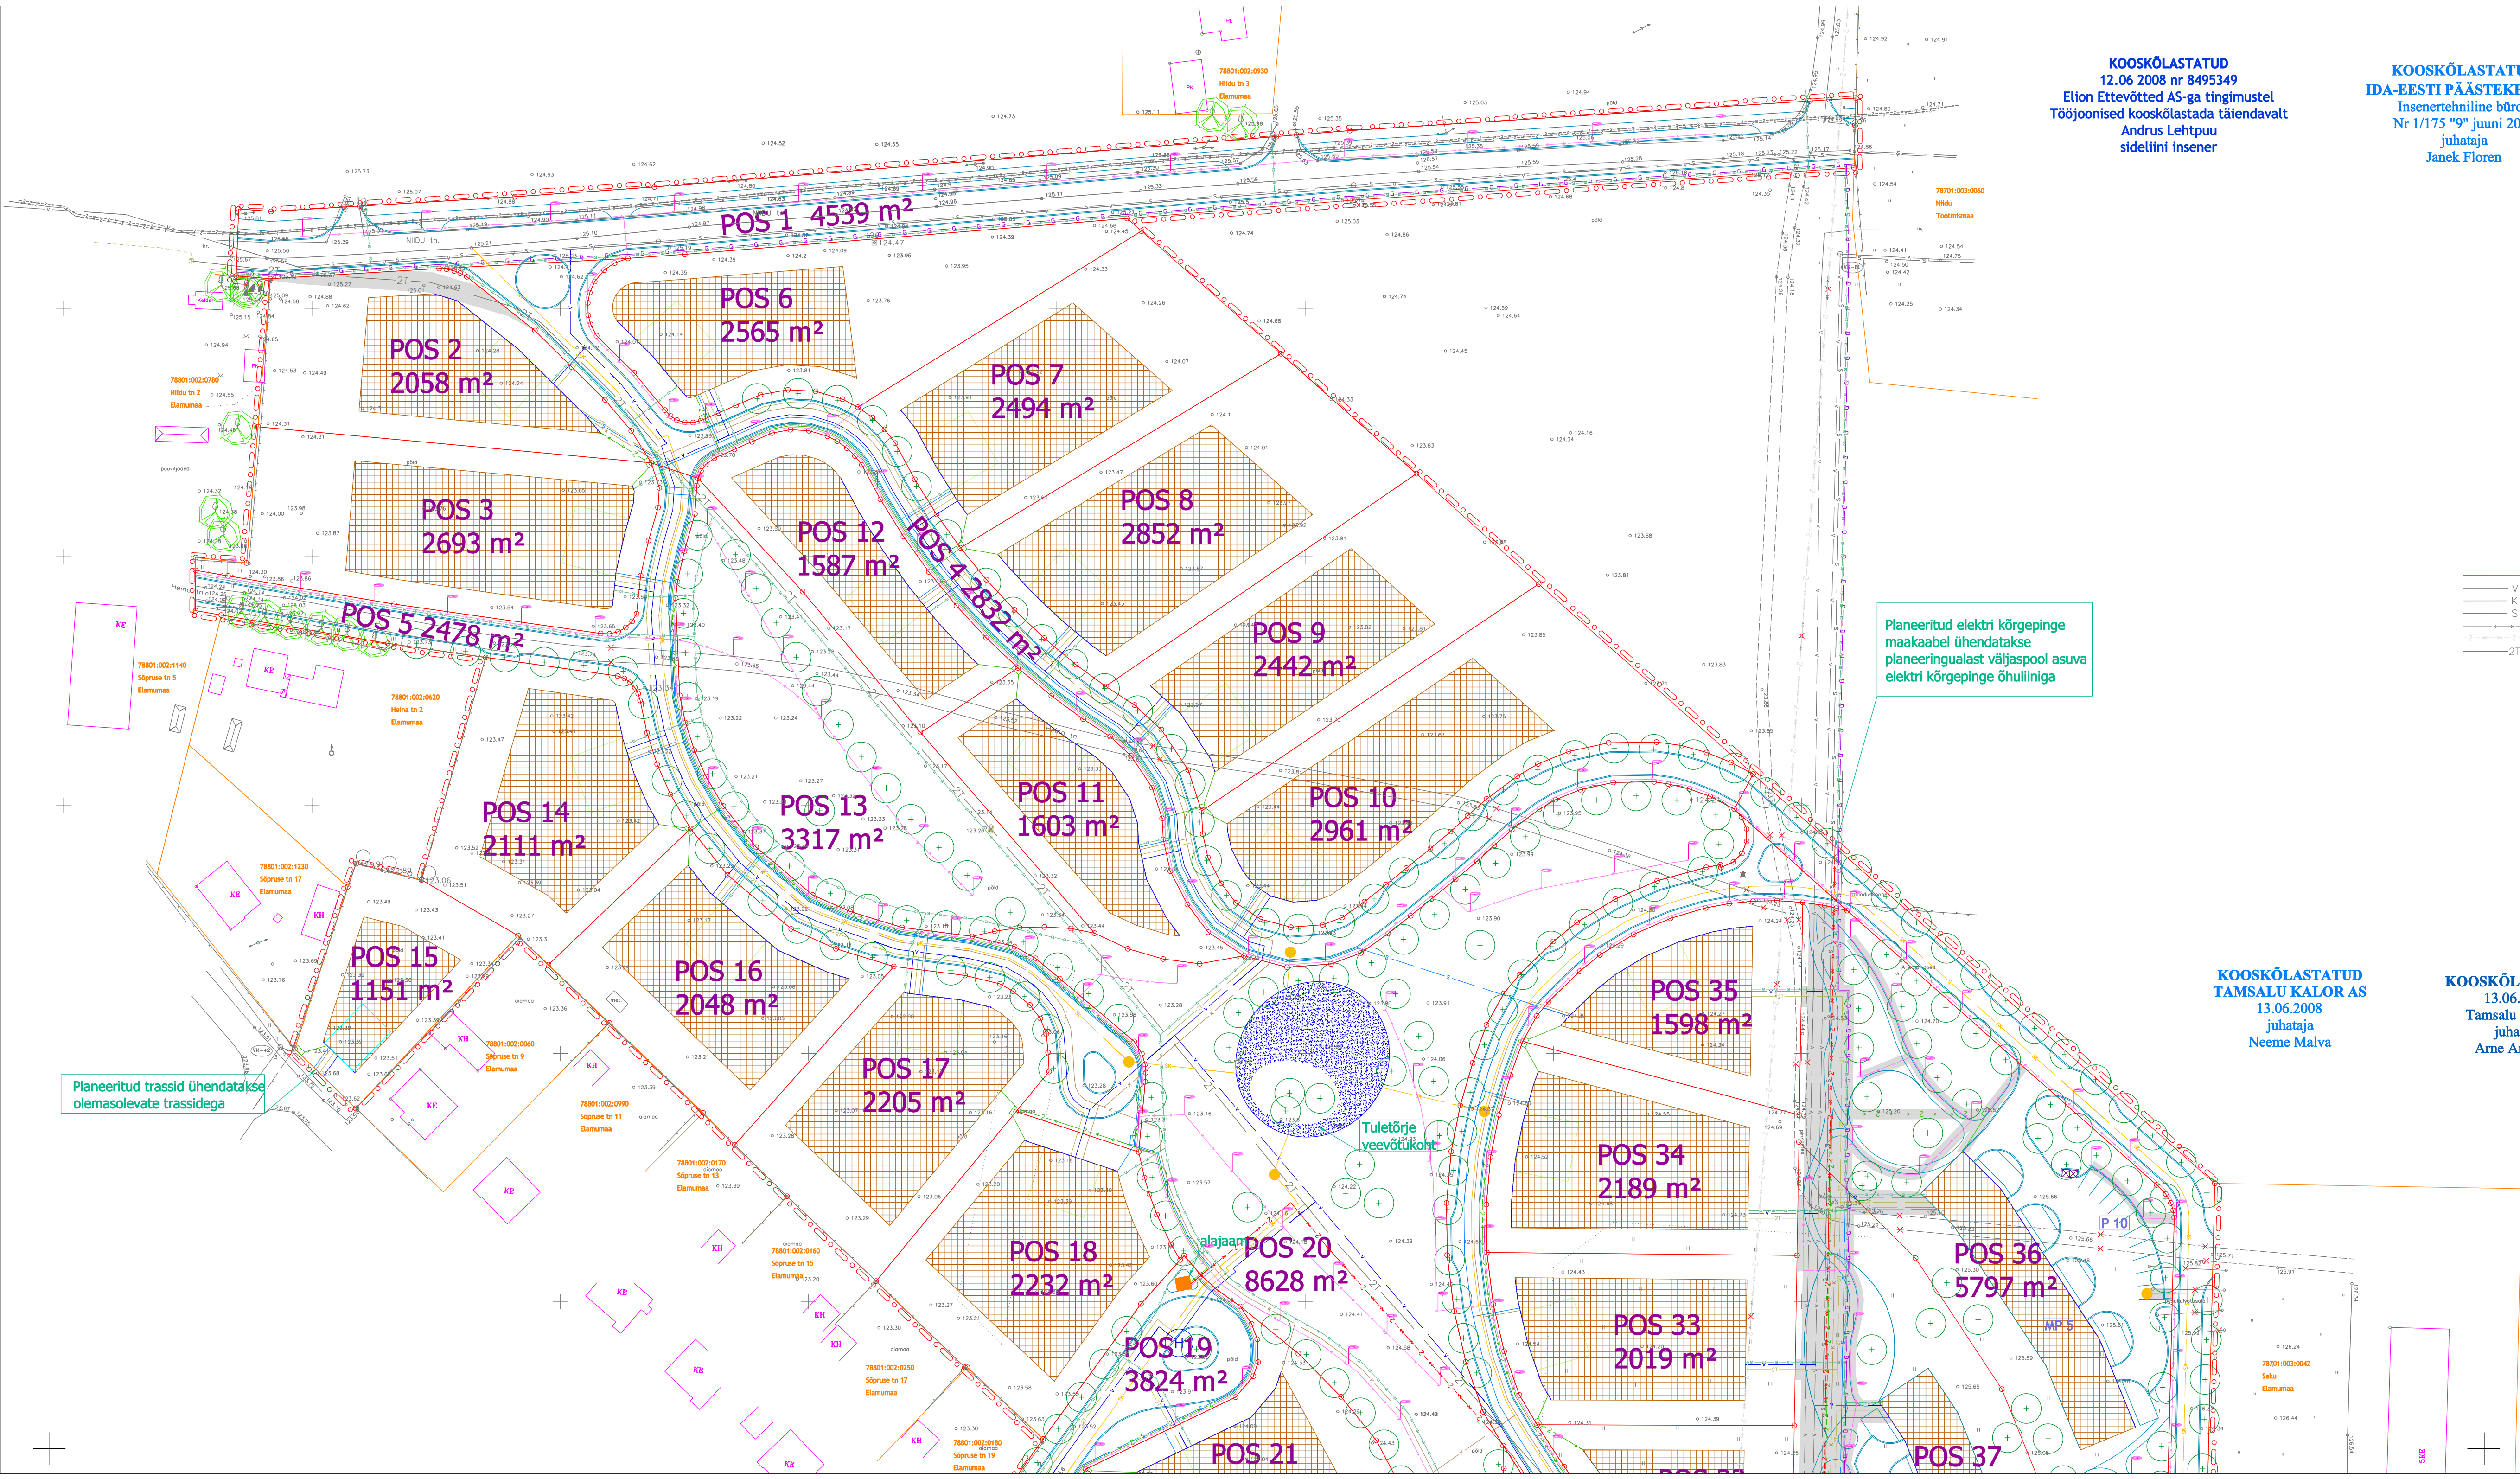

KOOSKÖLASTATUD
12.06.2008 nr 8495349
Elion Ettevõtte AS-ga tingimustel
Tööjoonised kooskõlastada täiendavalt
Andrus Lehtpuu
sideliini insener

KOOSKÖLASTATUD
IDA-EESTI PÄASTEKESKUS
Inseneritehniline büroo
Nr 1/175 "9" juuni 2008
juhataja
Janek Floren

KOOSKÖLASTATUD
OÜ Jaotusvõrk võrguehituse osakonna
Virumaa sektor
"18" juuni 2008
Urmas Pärtma

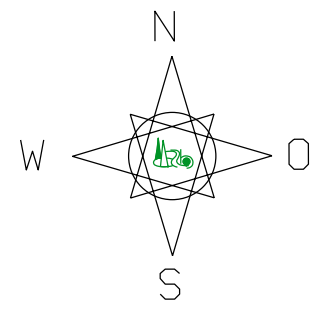

- Tingimärgid:**
- planeeringuala piir
 - olemasolev krundipiir
 - planeeritud krundipiir
 - olemasolev hoone
 - õhulinna asendustik asukoht
 - planeeritud hoonealade kohustusliku ehituspõhja
 - planeeritud tihk, tulekorje veevõtu koht
 - teede piirjooned
 - olemasolev veevõtu
 - olemasolev kanalatsioon
 - olemasolev sõidateel
 - olemasolev madalpinge kaabel
 - olemasolev kõrgepinge õhulinna/maakaabel
 - olemasolev kaugküttesüsteem
 - planeeritud madalpinge- / kõrgepingemaakaabel
 - planeeritud eluhoone
 - planeeritud veevõtu / kanalatsioon / ja survekanalatsioon
 - planeeritud kanalatsioonikaev
 - planeeritud sademevee kanalatsioon / õli ja liiva püüdur
 - planeeritud orientatsioon valgustis asukoht, välivalgustuse madalpingekaabel
 - planeeritud reostuskoht
 - projekteeritud gaasitorustik
 - planeeritud A kategooria gaasitorustik
 - planeeritud B kategooria gaasitorustik
 - gaasitorustiku ühendus
 - planeeritud sõidateel
 - planeeritud kaabeljootuskapp
 - olemasolev, aktiiv kõrgepinge / planeeritud kõrgepinge
 - liiklevatarkõrgepinge
 - liiklevatarkõrgepinge
 - liiklevatarkõrgepinge
 - planeeritud hüdant
 - parkimiskohtade arv parklas / parkimiskohtade arv majas
 - planeeritud prügihoone asukoht

KOOSKÖLASTATUD
TAMSAALU KALOR AS
13.06.2008
juhataja
Neeme Malva

KOOSKÖLASTATUD
13.06.2008
Tamsalu Vesi AS
juhataja
Arne Arumägi

Gaasienergia
KOOSKÖLASTATUD
nr 883 18.06.08
juhatus liige
Simo Lahesalu

Märkused:

1. Detailplaneeringu kaardi juurde kuulub detailplaneeringu seletuskiri.
2. Digitaalne asukohtide mõõtkava 1:500 mõõtkavas OÜ Viro Repper Juure 2007 a. 105 nr 41540706.
3. Pude asukoht ja juurdepääs krundile lõpetatakse vajadusel projektoormenite staadiumis.
4. Gaasitorustiku planeerimine on kasutatud AS Kommunaalprojekti materjalist (100 nr 436-06-40, leht 29, mõõtkava 1:500).

	Maastikuarhitektuur Büroo OÜ	Töö nimetus:	Tamsalu-Säde olemasoleva DETAILPLANEERING
Kontaktid:	Postiaddress: Lai 1-4, 51005 Tartu Telefon: 7405206	Objekti aadress:	Lääne-Virumaa, Tamsalu vald, Tamsalu linn
Tegutseluba:	MTR EP 10767406, VS 264/2006-E	Kaardi nimetus:	Tehnoloogilise planeering
Juhataja:	Valdeko Lõks	Töö nr:	05092007
Maastikuarhitekt:	Krista Speljas	Kuupäev:	26.02.08
		Mõõtkava:	1:500
		Kaart nr:	3A