


AARE UKKADO PROJEKT				objekt: Tamsalu linn, Raudtee tn 33-38-ee maa-ala
Vähe 3. korruse ehitistehnikala 32 141,14x451 66 605				DETAILED PLAN
Reh. 1000115320091, 144022003				Tamsalu linn, linnala, VtU maastik
projekti autor	Elmar	10.2006		
koostaja	Elmar	10.2006		
tehtis: Tamsalu Vallavalitsus				
Joonis: KOMMUNIKATSIOONID m1:500				leht 2

MAKRUUS, JOONIS KESTIB KOOS SELETUSKIRJAGA

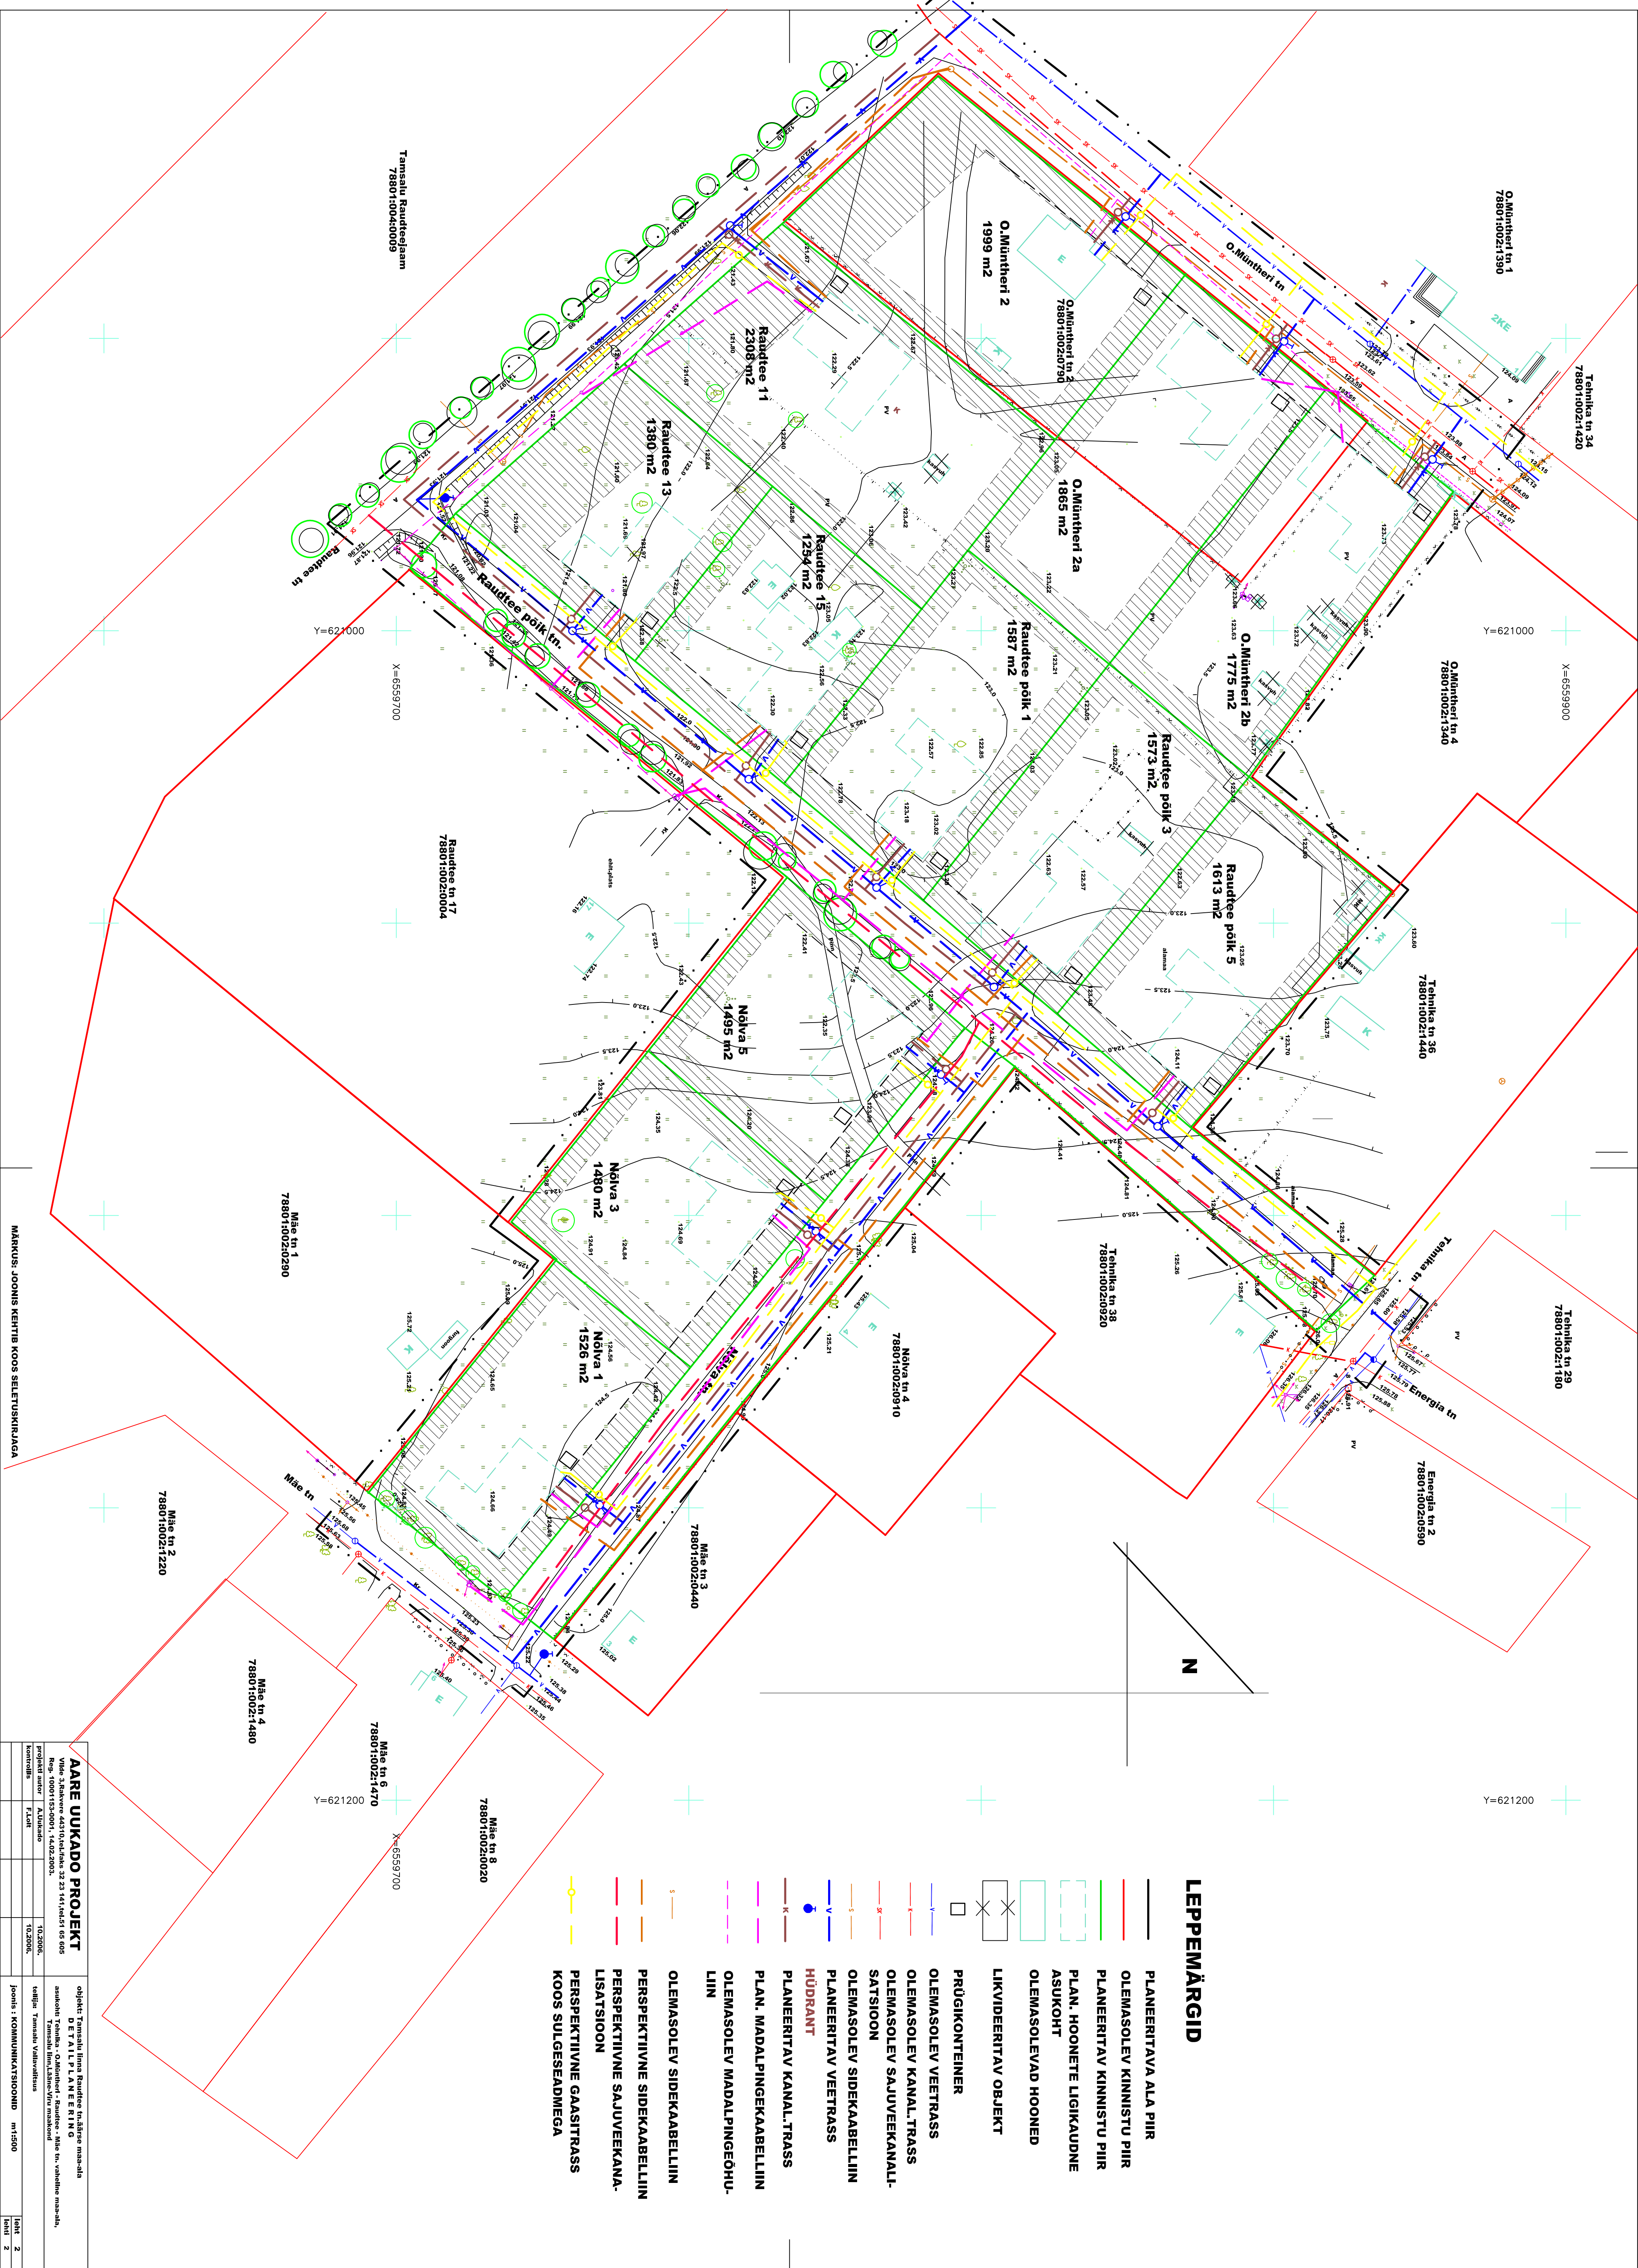

- LEPPEMÄRGID**
- PLANEERITAVA ALA PIIR
 - OLEMASOLEV KINNISTU PIIR
 - PLANEERITAV KINNISTU PIIR
 - PLAN. HOONETE LIGIKAUDNE ASUKOHT
 - OLEMASOLEVAD HOONED
 - LIKVIDEERITAV OBJEKT
 - PRÜGIKONTAINER
 - OLEMASOLEV VEETRASS
 - OLEMASOLEV KANAL, TRASS
 - OLEMASOLEV SAJUVEEKANALI-SATSIOON
 - OLEMASOLEV SIDEKABELLIIN
 - PLANEERITAV VEETRASS
 - HUDRANT
 - PLANEERITAV KANAL, TRASS
 - PLAN. MADALPINGEKABELLIIN
 - OLEMASOLEV MADALPINGEOHU-LIIN
 - OLEMASOLEV SIDEKABELLIIN
 - PERSPEKTIVNE SIDEKABELLIIN
 - PERSPEKTIVNE SAJUVEEKANALI-LIATSIOON
 - PERSPEKTIVNE GAASITRASS
 - KOOS SULGESEADMEGA