
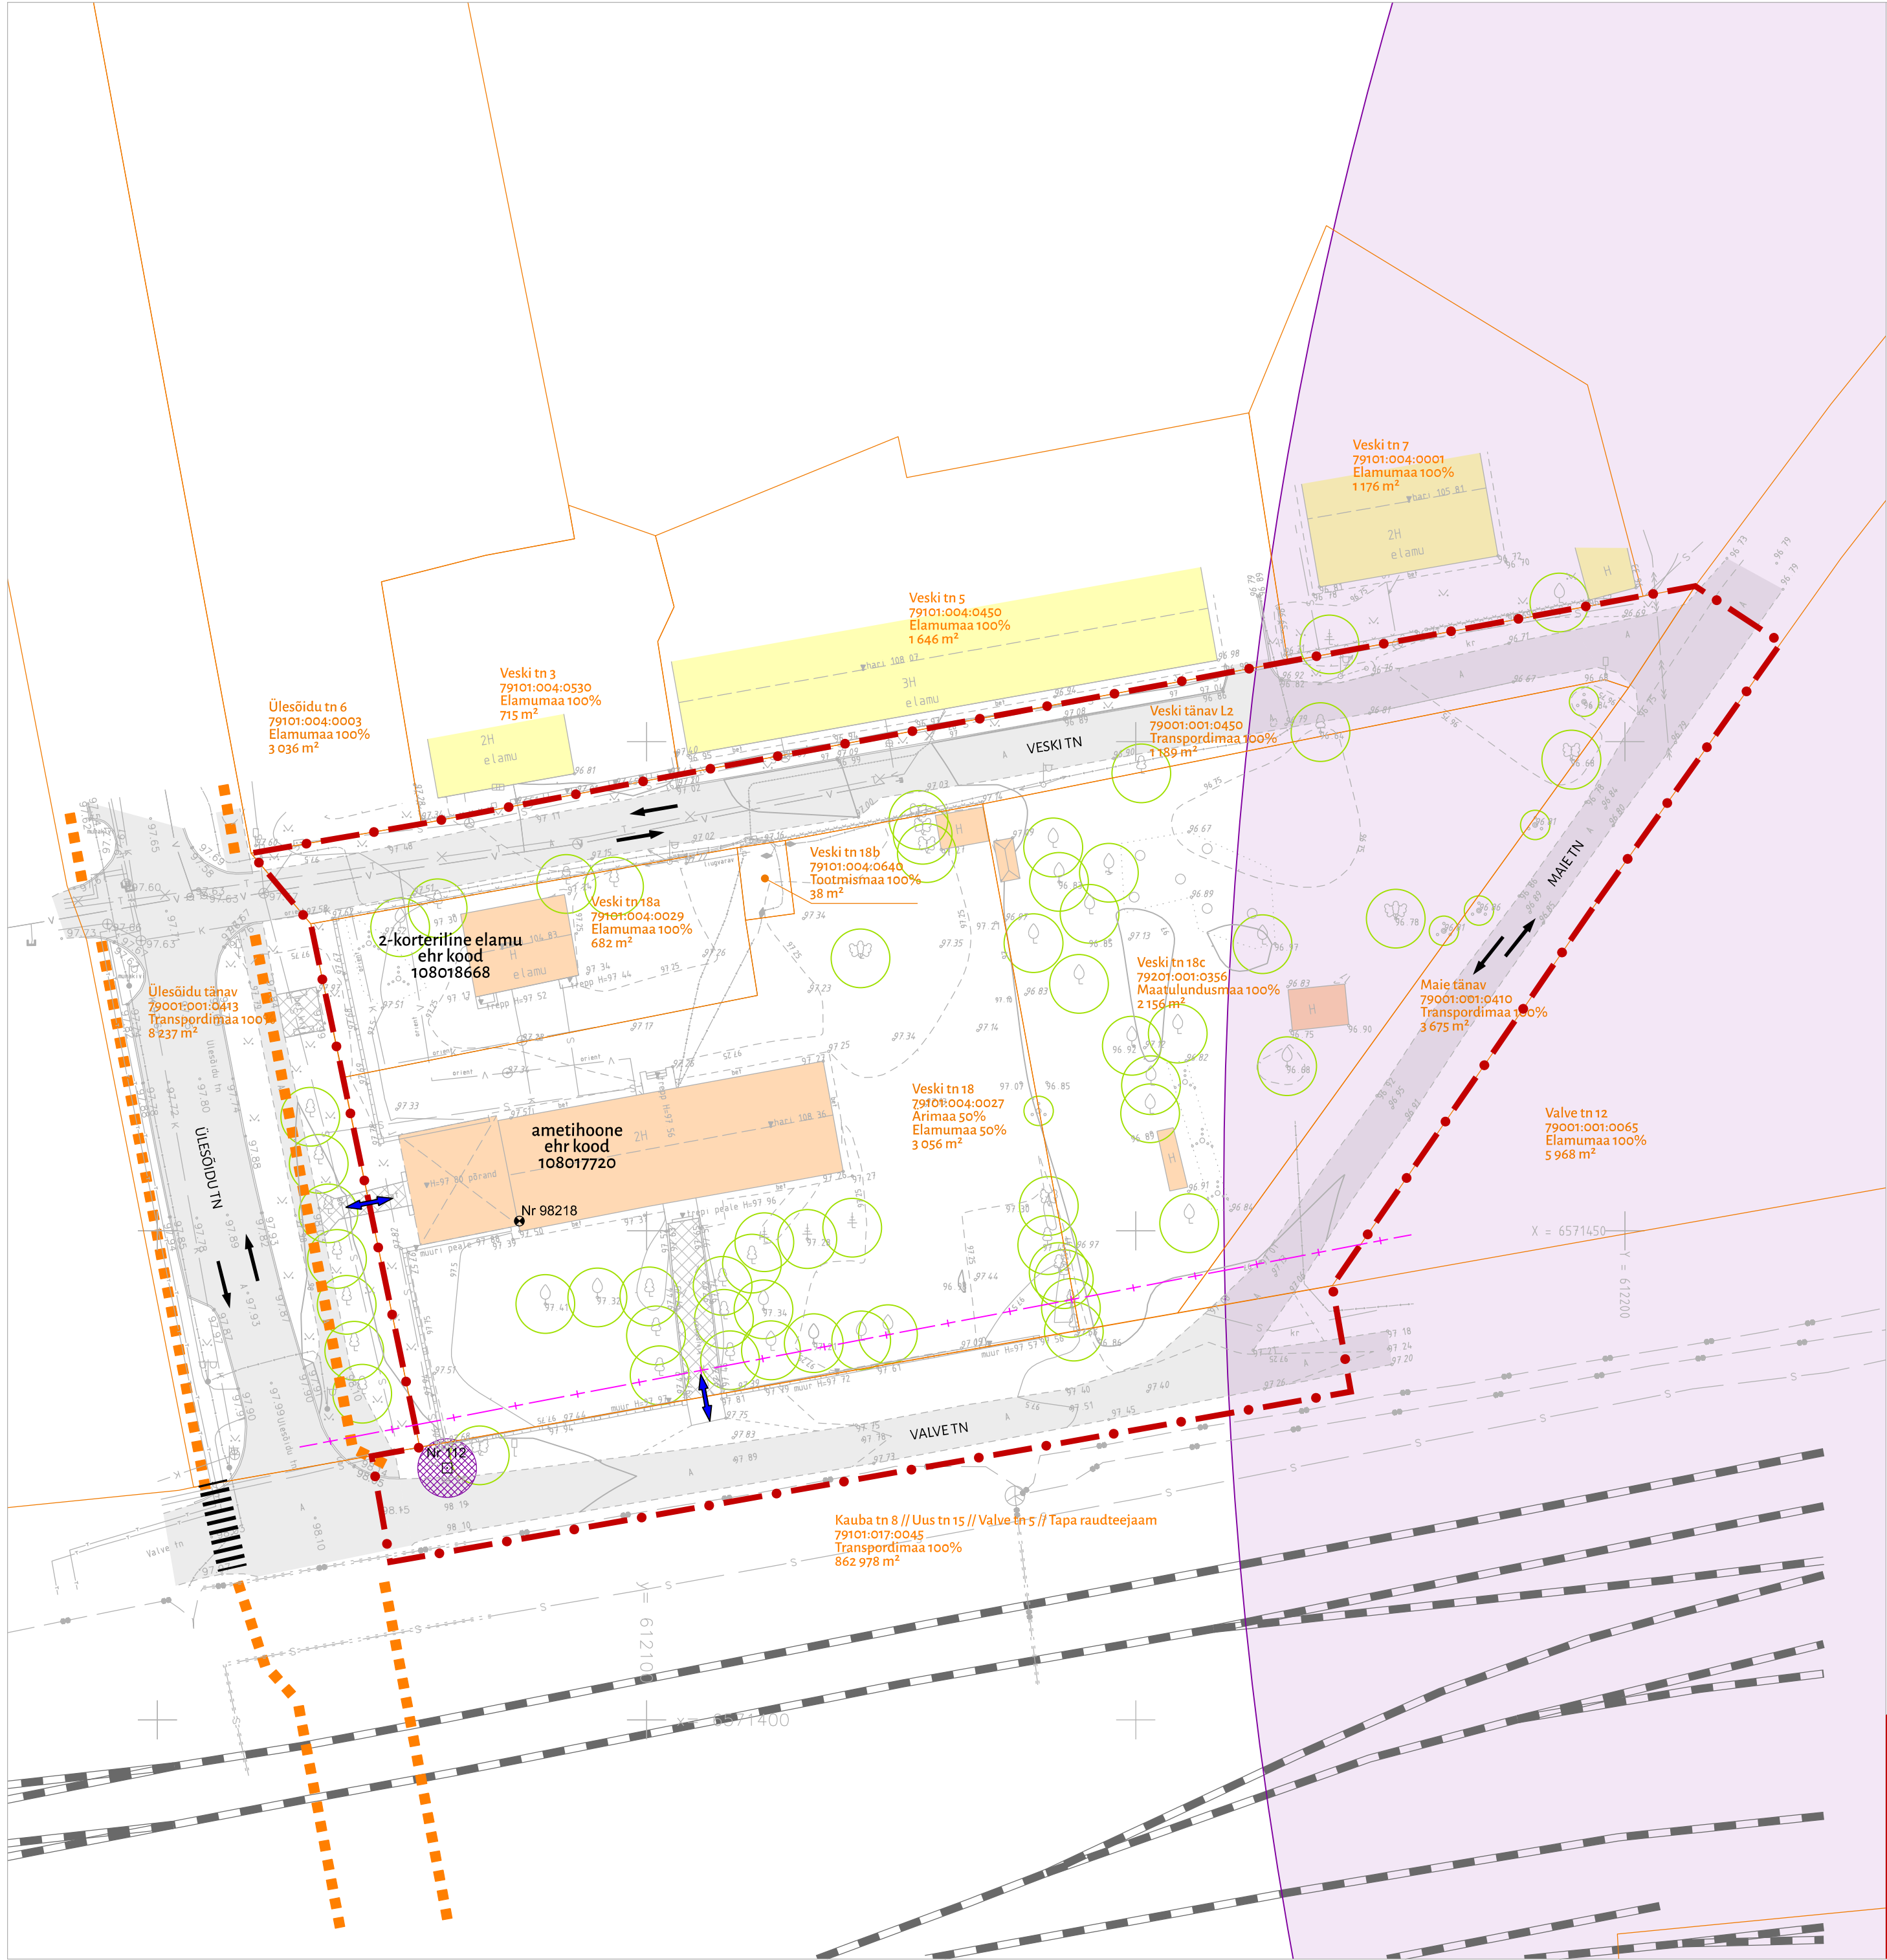


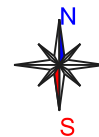

LEPPEMÄRGID:

- Planeeringuala piir
- Katastriüksuse piir
- Veski tn 18
- 79101:004:0027
- Arimaa 50%
- Elamumaa 50%
- 3 058 m²
- Hoone väljaspool planeeringuala
- Hoone/rajatis planeeringualal
- Asfaltkattega tee
- Betoonkivi/kiviparketiga ala
- Jalakäijate peamine liikumistee
- Ülekäigurada
- Üksikpuu
- Põõsas
- Võrkaed
- Puitaied kivipostide vahel
- Sõidusuunad
- Juurdepääs planeeringualale (ainult kergliiklusele)
- Raudtee (ETAK transport, 13.10.23)
- Raudtee 30 m kaitsevöönd
- Elektri madalpinge maakaabelliin
- Elektri keskpinge maakaabelliin
- Sidekanalisatsioon
- Valguskaabel
- Maa-alune veetorustik
- Reovete kanalisatsiooni torustik
- Maa-alune kaugkütte torustik
- Geodeetilise märgi kaitsevöönd (3 m märgi keskmet)
- v.t ka märkus 3.
- Ohtlikku ettevõtte ohuala

Märkused:

- Planeeringualaks on maaüksused Veski tn 18, 18a, 18b ja 18c ning piirnevad tänavaalad Veski, Maie ja Valve.
- Planeeringuala pindala on kokku 9 125 m².
- Aluskaardina on kasutatud OÜ TELG MK veebruar-märts 2024 koostatud topo-geodeetilist alusplaani (töö nr 34T1244).
- Koordinaadid on L-Est97 süsteemis, kõrgused EH2000 süsteemis. Katastriandmed on joonisel seisuga 29.08.2024.
- Veski tn 18 hoone läänepoolses seinas paikneb ehitisel olev riikliku kõrgusvõrgu märk nr 8218. Ehitisele paigaldatud geodeetilise märgi kaitsevöönd on 0,5 m ehitise pinnast horisontaalsuunas ja 3,2 m vertikaalsuunas.



OÜ HENDRIKSON & KO

Raekoja plats 9 | Tartu 51004
+372 7409 800 | dge@dge.ee
www.dge.ee

Registrikood 10269950 | KMKR EE100039285

Asukoht
Tapa vald Tapa linn

Planeeringu koostamise korraldaja
Tapa Vallavalitsus

Planeeringu koostamisest huvitatud isik
Alpha Kinnisvara OÜ

Planeerimisspetsialist / projektijuht
Jaana Veskimeister

Koostaja
Jaana Veskimeister

Veski tn 18, 18a, 18b ja 18c
maaüksuste ning lähiala
DETAILPLANEERING

Joonise nimetus
Tugijoonis

Möötkava Kuupäev
1:500 31.03.2025

Töö nr Joonis nr
23004785 2